


КАРТА (ПЛАН) ГРАНИЦ

Объект: Прилегающая территория №5 в микрорайоне №40

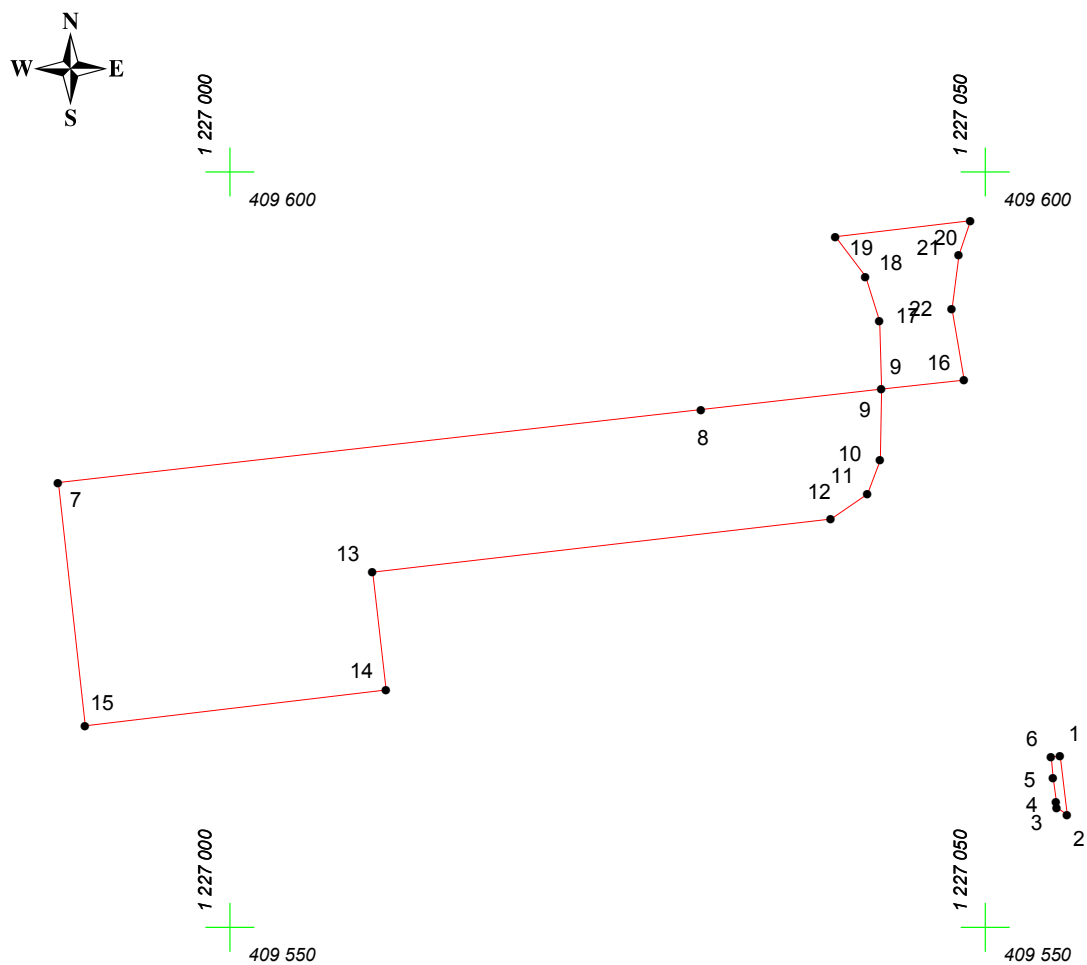

Адрес (местоположение): г. Чебоксары, ул. Мичмана Павлова, д. 19

Площадь участка: 0,0664 га (663.57 кв.м.)



Масштаб 1:500

Условные обозначения:

-  граница прилегающей территории
-  точка поворота границы и ее номер