


# КАРТА (ПЛАН) ГРАНИЦ

Объект: Прилегающая территория №19 в микрорайоне №46

Адрес (местоположение): г. Чебоксары, пр. Московский, д. 8/24

Площадь участка: 0.0844 га (844.34 кв.м.)

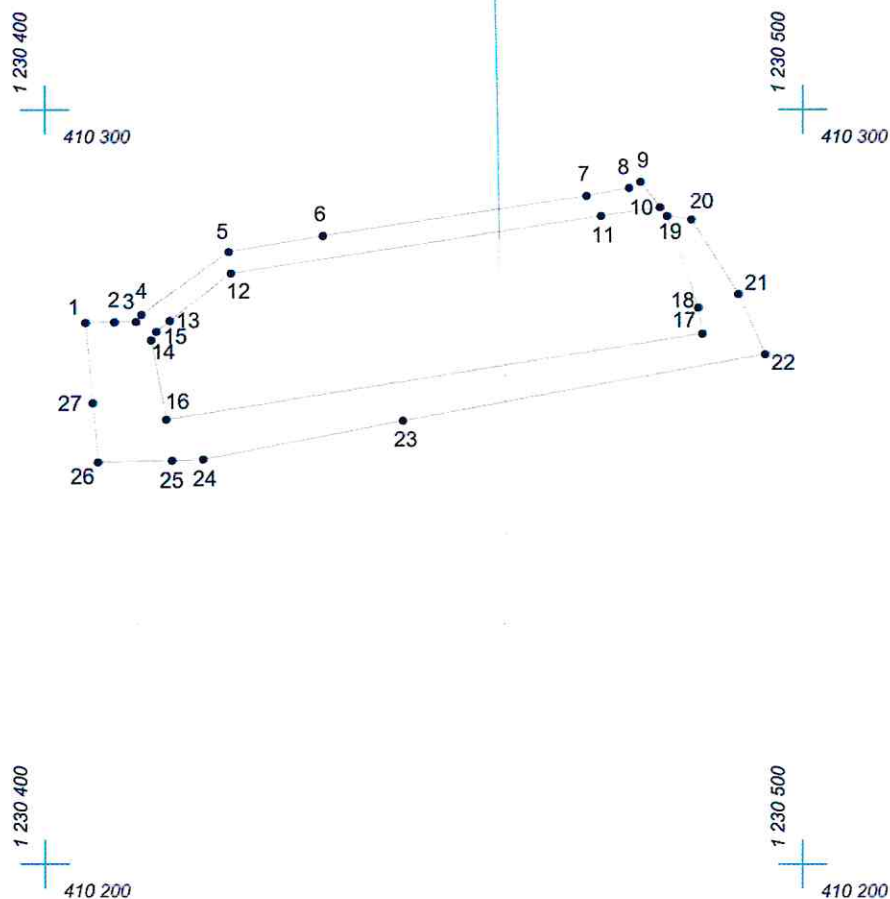

Масштаб 1:1000

## Условные обозначения:

- граница прилегающей территории
- 1 точка поворота границы и ее номер