

КАРТА (ПЛАН) ГРАНИЦ

Объект: Прилегающая территория №1 в микрорайоне №66

Адрес (местоположение): г. Чебоксары, ул. Константина Иванова, д. 1в


Площадь участка: 0,1876 га (1875.75 кв.м.)



1 231 600
410 700

1 231 600
410 600

1 231 700
410 600

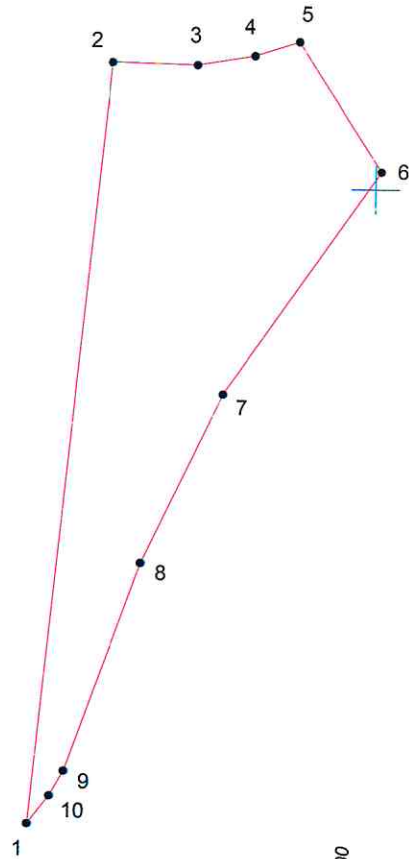

Масштаб 1:1000

Условные обозначения:

— граница прилегающей территории
• 1 точка поворота границы и ее номер