


КАРТА (ПЛАН) ГРАНИЦ

Объект: Прилегающая территория №1 в микрорайоне №61

Адрес (местоположение): г. Чебоксары, ул. Константина Иванова, д. 22

Площадь участка: 0,1662 га (1662.37 кв.м.)

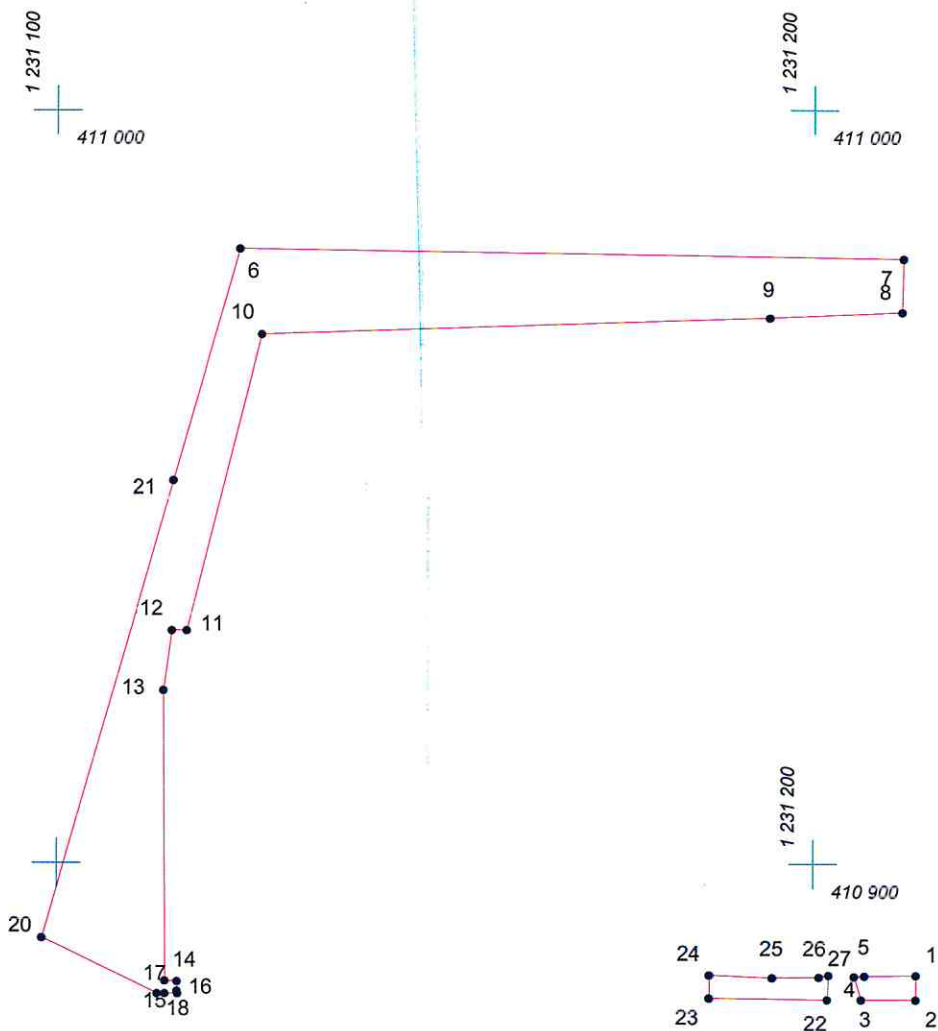

Масштаб 1:1000

Условные обозначения:

- граница прилегающей территории
- 1 точка поворота границы и ее номер