




КАРТА (ПЛАН) ГРАНИЦ

Объект: Прилегающая территория №1 в микрорайоне №54
Адрес (местоположение): г. Чебоксары, ул. Константина Иванова
Площадь участка: 0,1114 га (1113.55 кв.м.)

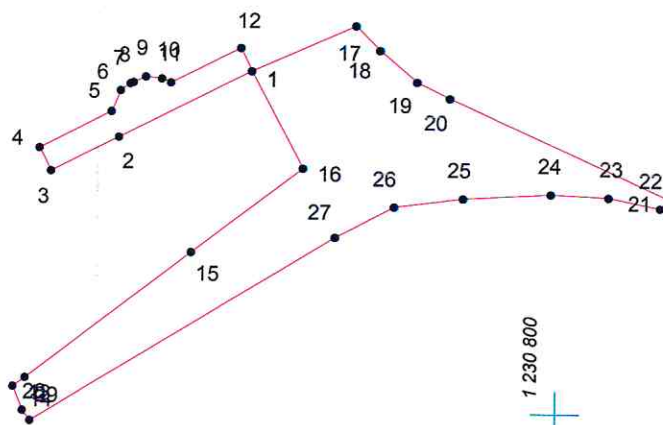

Масштаб 1:1000

Условные обозначения:

-  граница прилегающей территории
-  точка поворота границы и ее номер