




КАРТА (ПЛАН) ГРАНИЦ

Объект: Прилегающая территория №10 в микрорайоне №70
Адрес (местоположение): г. Чебоксары, ул. Урукова, д. 11
Площадь участка: 0.1766 га (1765.99 кв.м.)

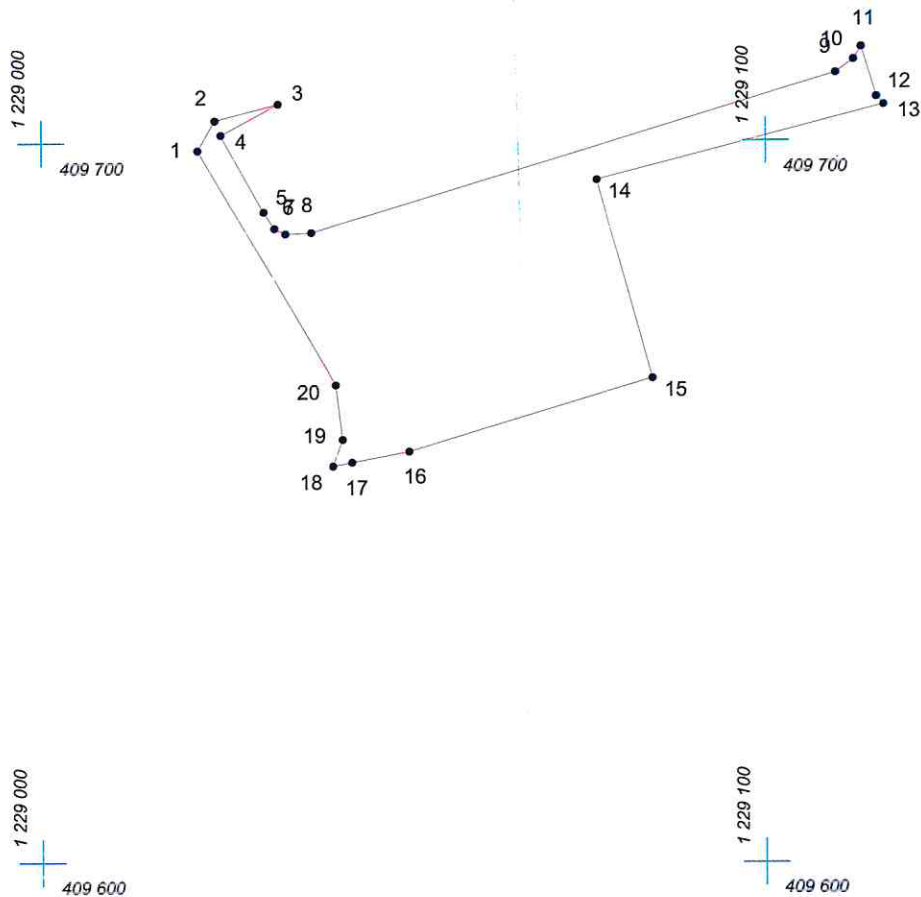

Масштаб 1:1000

Условные обозначения:

-  граница прилегающей территории
-  точка поворота границы и ее номер