


КАРТА (ПЛАН) ГРАНИЦ

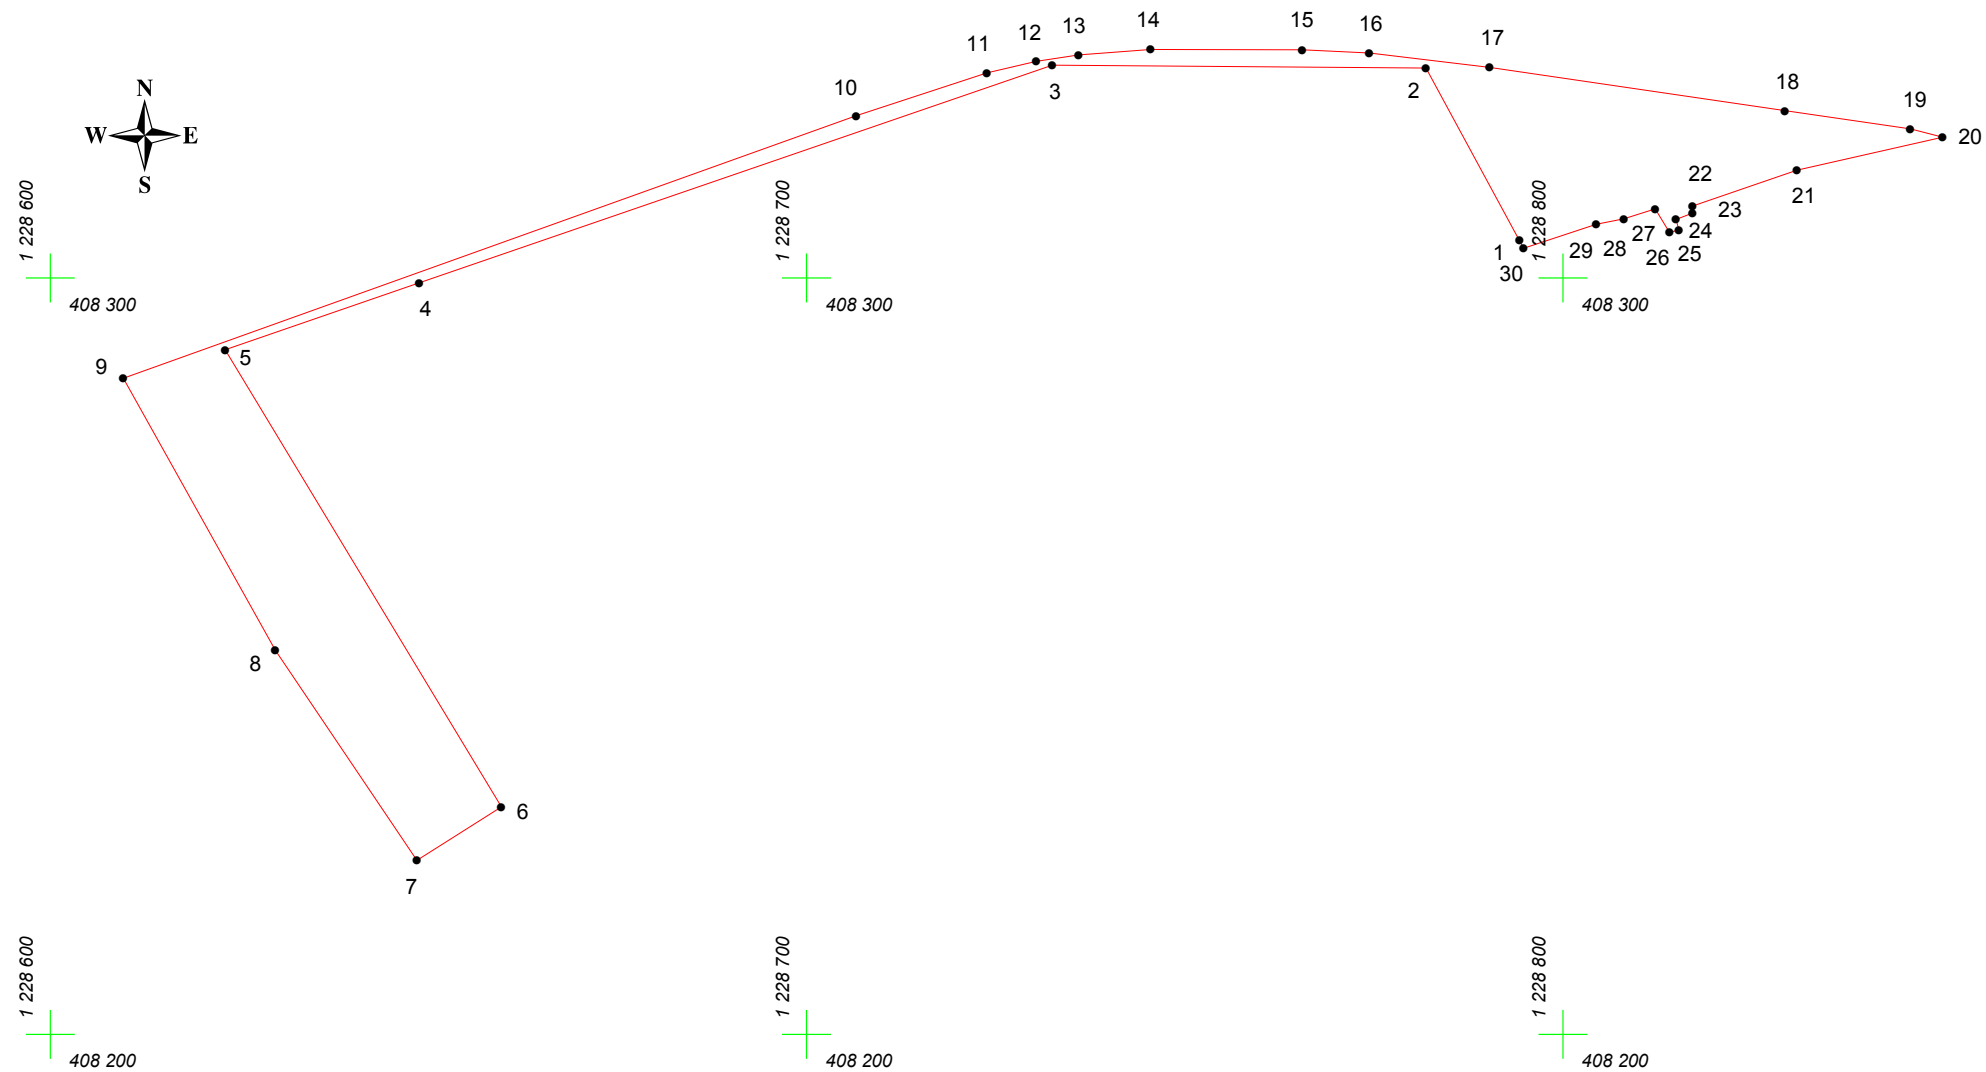

Объект: Прилегающая территория №1 в микрорайоне №129

Адрес (местоположение): г. Чебоксары, ул. Энтузиастов, дом 1а

Площадь участка: 0.2120 га (2119.97 кв.м.)



Условные обозначения:

-  граница прилегающей территории
-  точка поворота границы и ее номер

Масштаб 1:1000