


КАРТА (ПЛАН) ГРАНИЦ

Объект: Прилегающая территория №24 в микрорайоне №130

Адрес (местоположение): г. Чебоксары, ул. Энтузиастов, д. 3к1

Площадь участка: 0.0445 га (444.64 кв.м.)

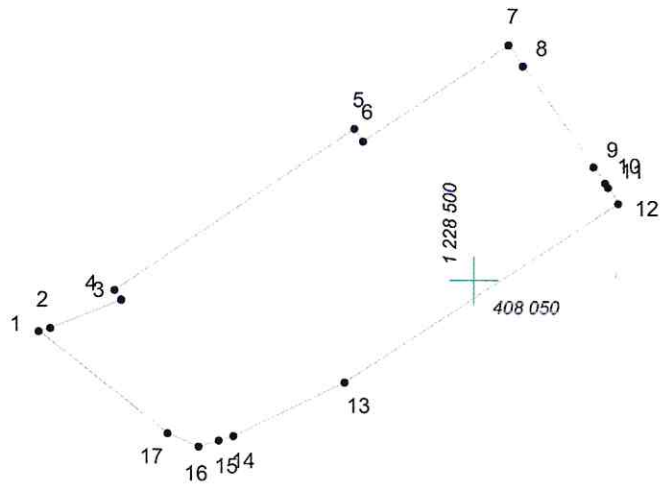

Масштаб 1:500

Условные обозначения:

- граница прилегающей территории
- 1 точка поворота границы и ее номер