
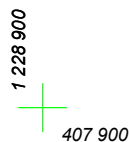
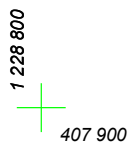
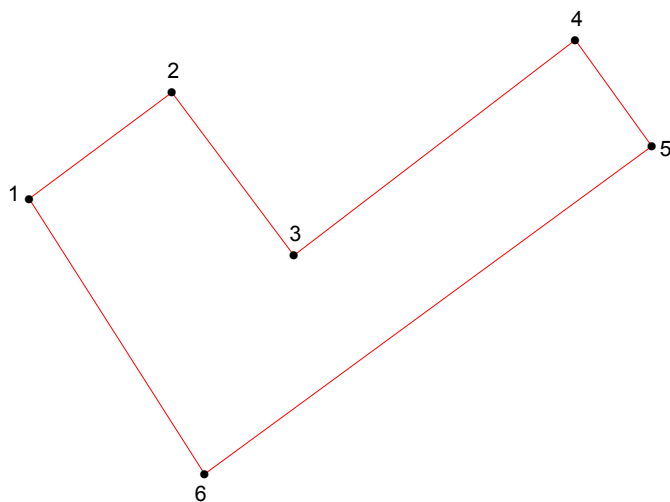
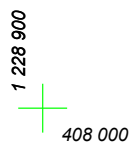


КАРТА (ПЛАН) ГРАНИЦ

Объект: Прилегающая территория №33 в микрорайоне №128
Адрес (местоположение): г. Чебоксары, ул. Гражданская, дом 46
Площадь участка: 0.1871 га (1870.96 кв.м.)

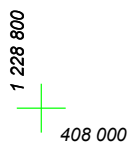

Масштаб 1:1000

Условные обозначения:

-  граница прилегающей территории
-  точка поворота границы и ее номер