


КАРТА (ПЛАН) ГРАНИЦ

Объект: Прилегающая территория №4 в микрорайоне №131
Адрес (местоположение): г. Чебоксары, ул. Гражданская, д. 54к1
Площадь участка: 0.0885 га (884.69 кв.м.)

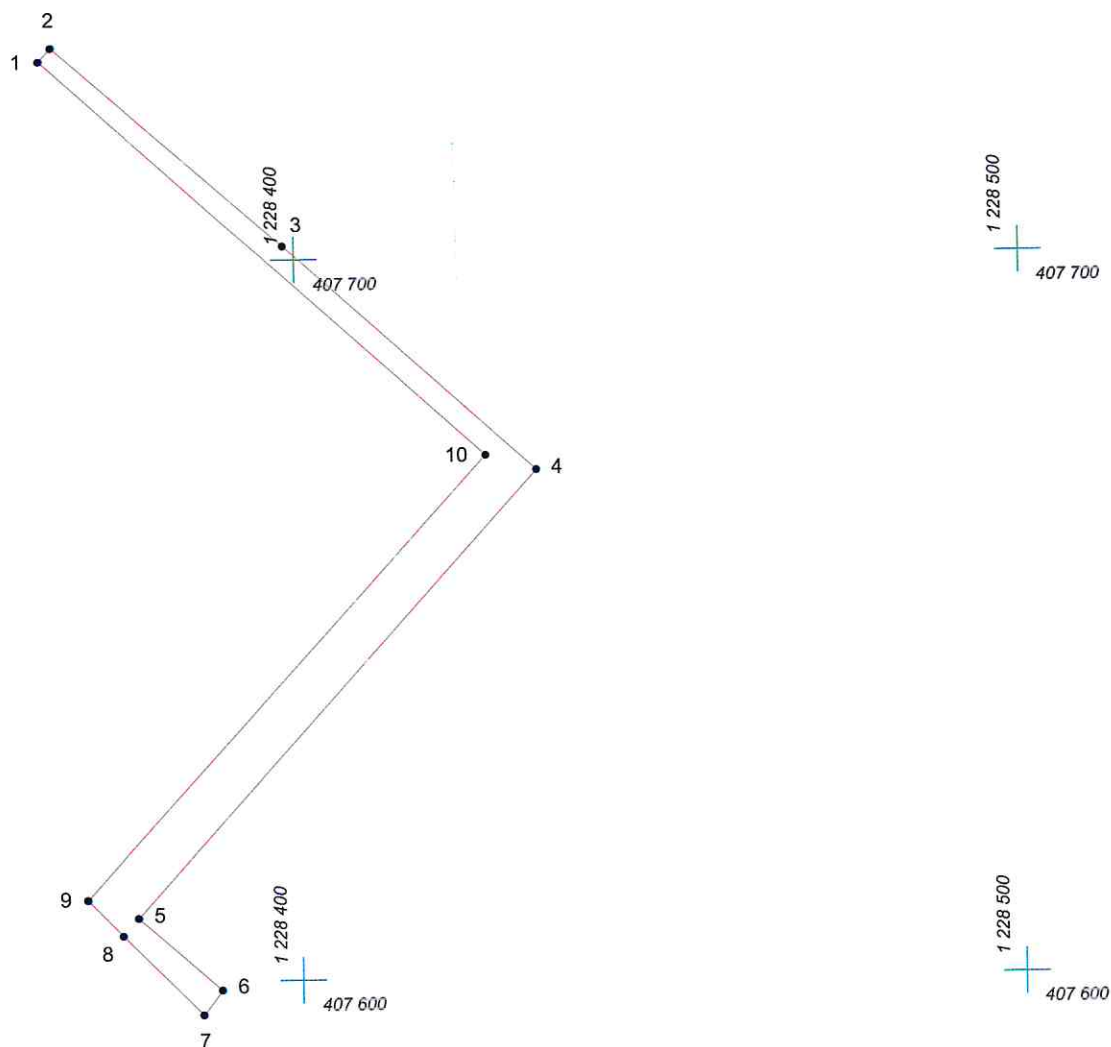

Масштаб 1:1000

Условные обозначения:

- граница прилегающей территории
- 1 точка поворота границы и ее номер