


КАРТА (ПЛАН) ГРАНИЦ

Объект: Прилегающая территория №1 в микрорайоне №106

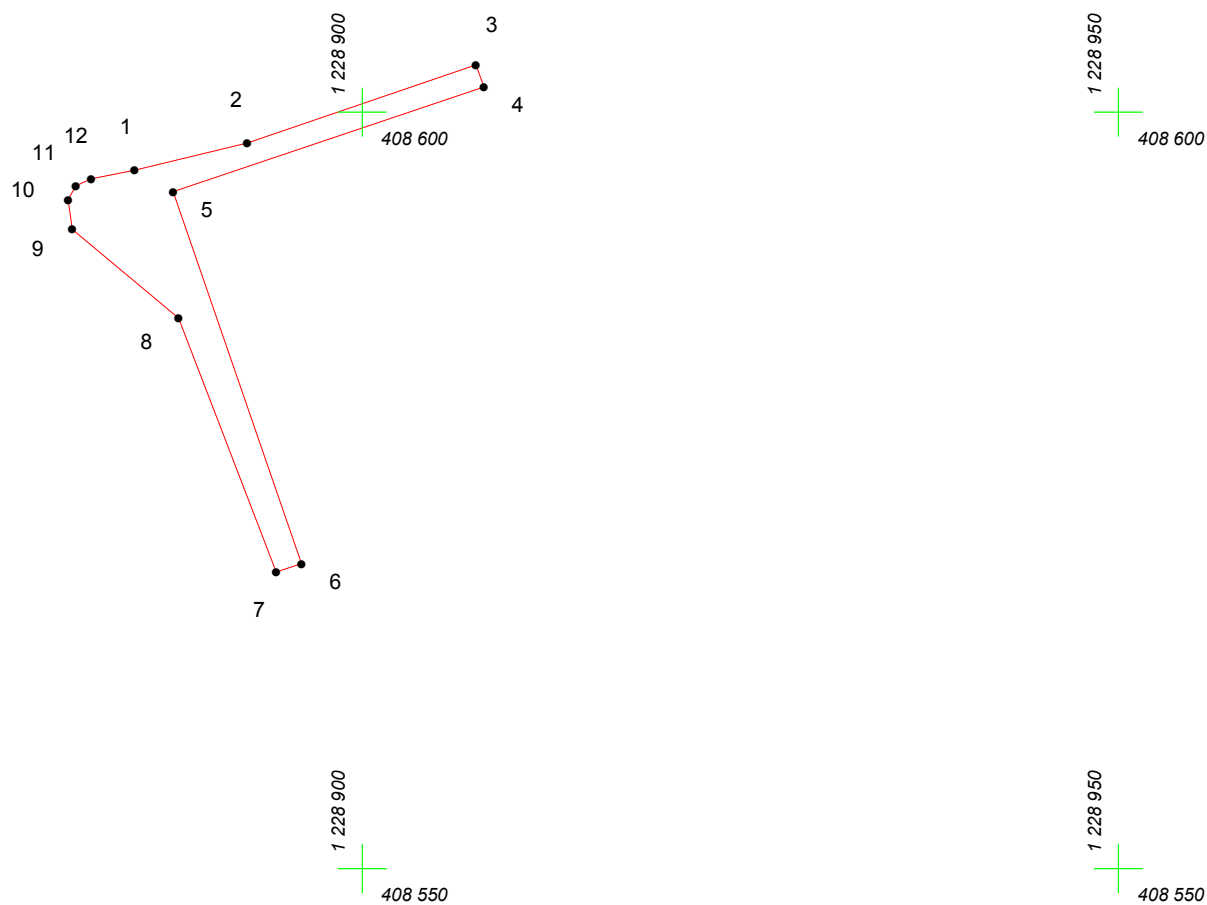

Адрес (местоположение): г. Чебоксары, ул. Полевая, дом 1

Площадь участка: 0.0126 га (125.6 кв.м.)



Масштаб 1:500

Условные обозначения:

-  граница прилегающей территории
-  точка поворота границы и ее номер