




# КАРТА (ПЛАН) ГРАНИЦ

Объект: Прилегающая территория №12 в микрорайоне №112  
Адрес (местоположение): г. Чебоксары, ул. Лермонтова, дом 2а  
Площадь участка: 0,0649 га (648.52 кв.м.)

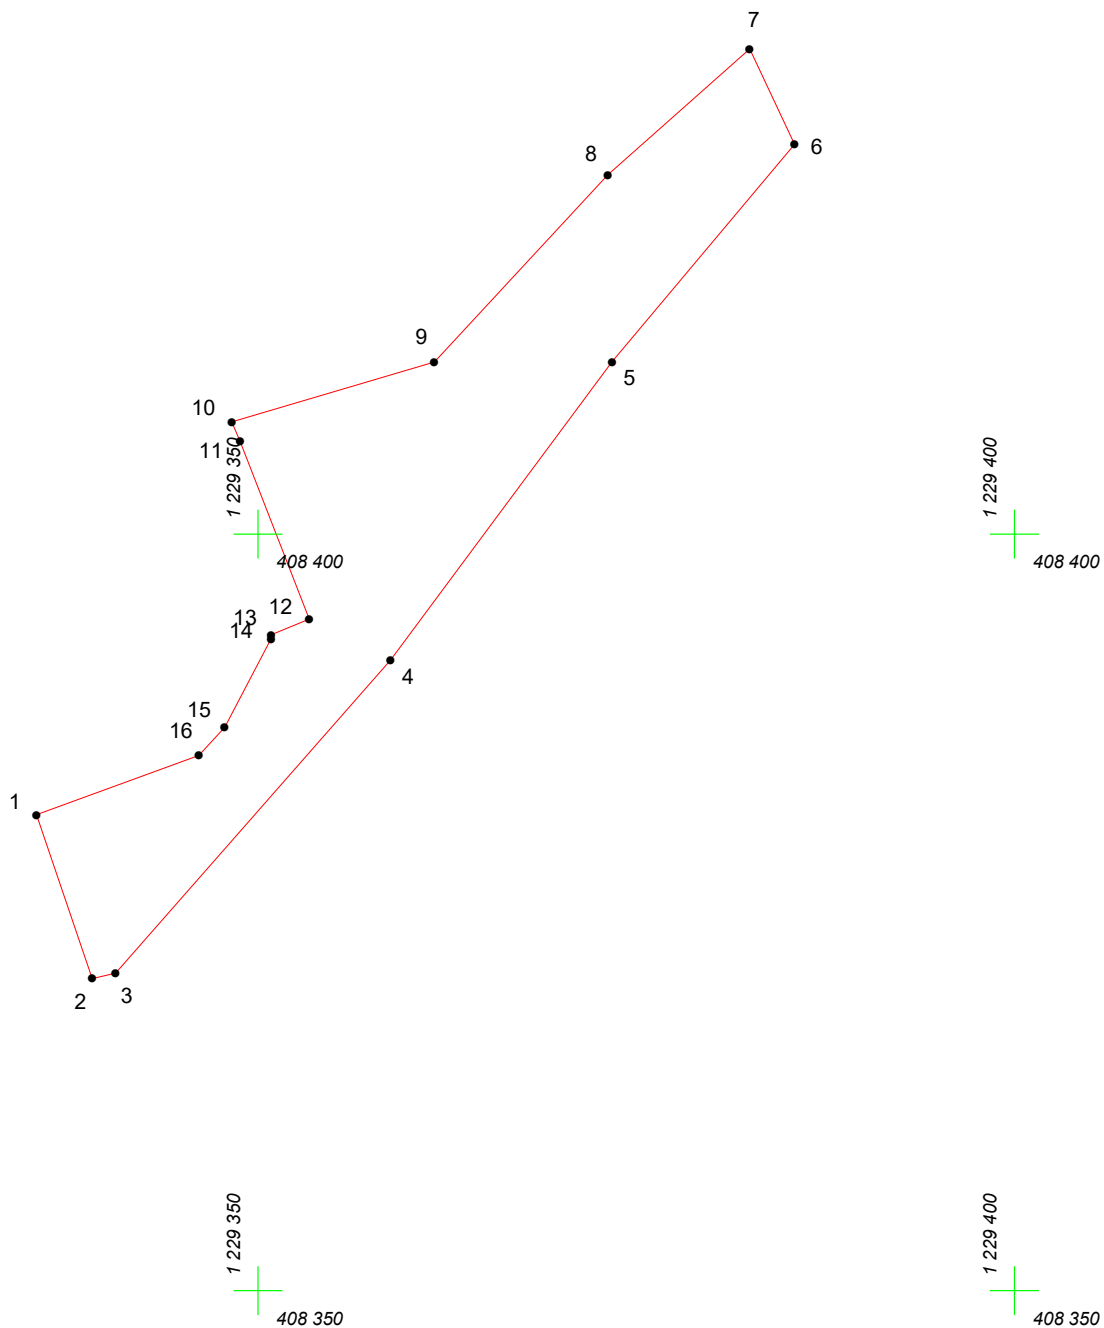

Масштаб 1:500

## Условные обозначения:

-  граница прилегающей территории
-  точка поворота границы и ее номер