


КАРТА (ПЛАН) ГРАНИЦ

Объект: Прилегающая территория №2 в микрорайоне №129

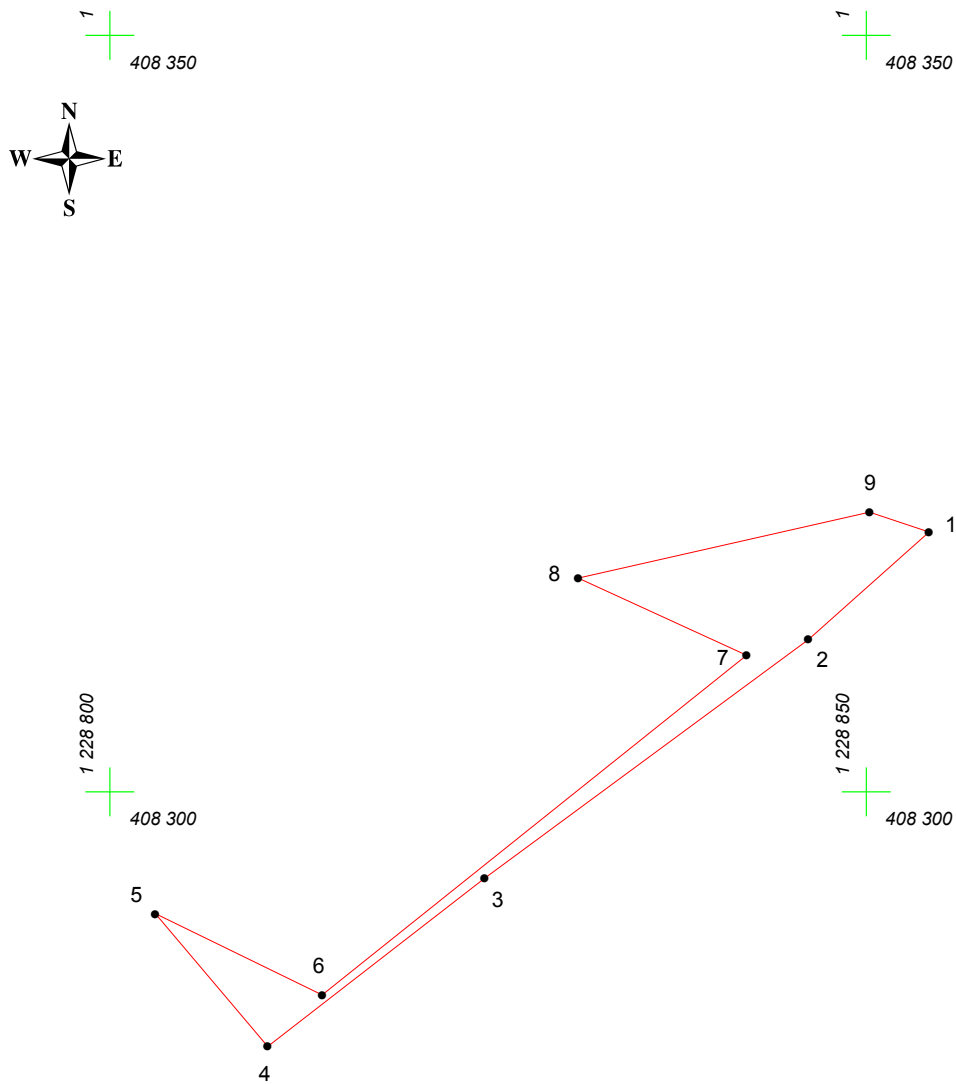

Адрес (местоположение): г. Чебоксары, ул. Юрия Смирнова, дом 23

Площадь участка: 0.0174 га (174.23 кв.м.)



Масштаб 1:500

Условные обозначения:

-  граница прилегающей территории
-  точка поворота границы и ее номер