


КАРТА (ПЛАН) ГРАНИЦ

Объект: Прилегающая территория №6 в микрорайоне №113

Адрес (местоположение): г. Чебоксары, ул. Гражданская, дом 34

Площадь участка: 0,0142 га (142.34 кв.м.)

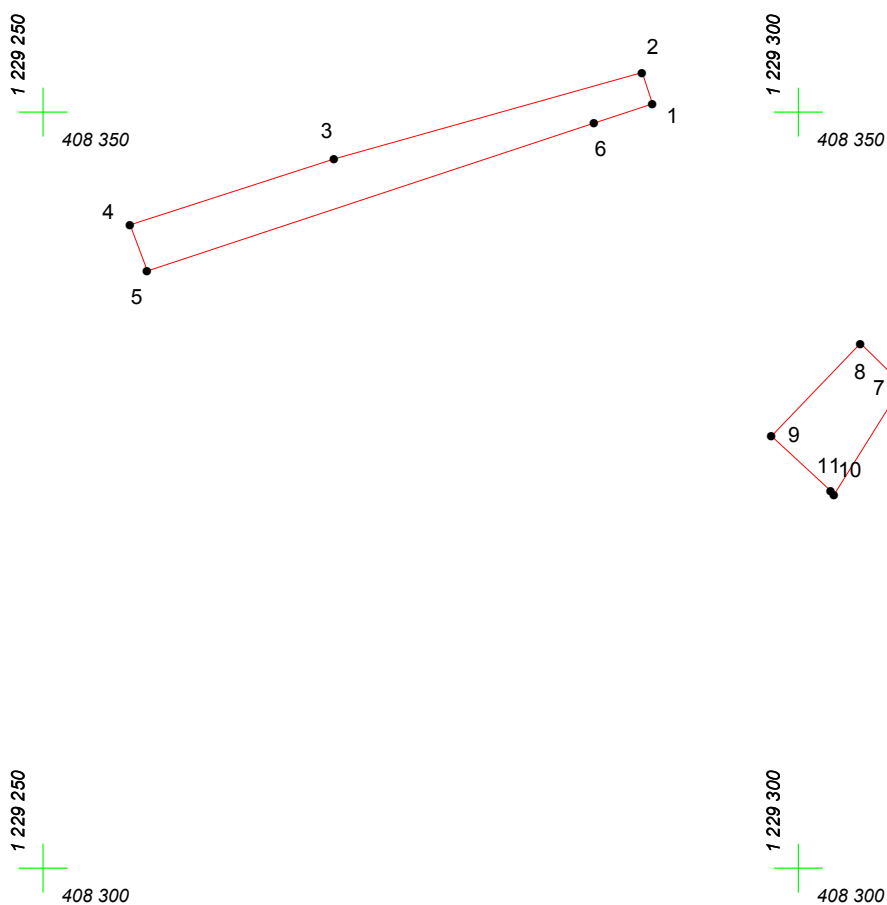

Масштаб 1:500

Условные обозначения:

-  граница прилегающей территории
-  точка поворота границы и ее номер