
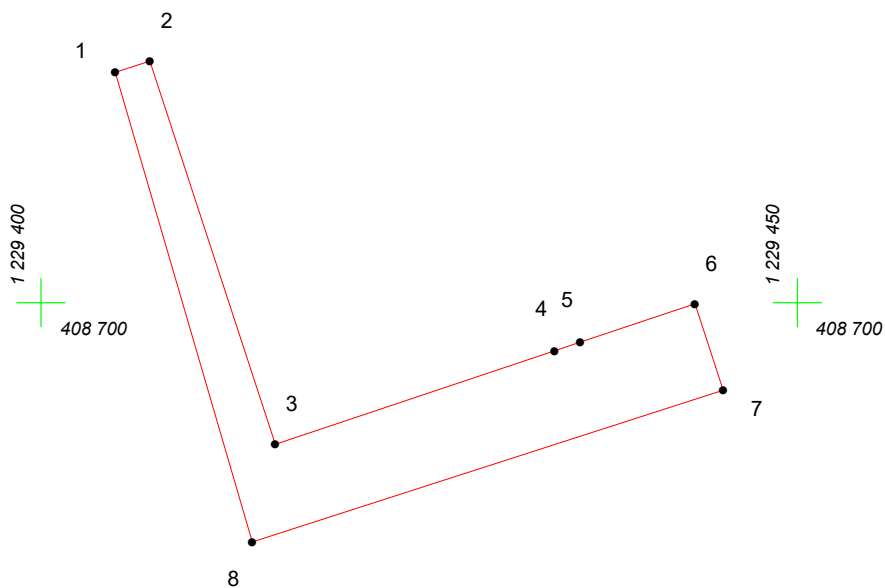
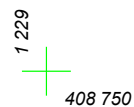


# КАРТА (ПЛАН) ГРАНИЦ

Объект: Прилегающая территория №25 в микрорайоне №89

Адрес (местоположение): г. Чебоксары, ул. Тельмана, дом 30

Площадь участка: 0,0266 га (265.79 кв.м.)

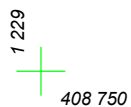

Масштаб 1:500

## Условные обозначения:

-  граница прилегающей территории
-  точка поворота границы и ее номер