


КАРТА (ПЛАН) ГРАНИЦ

Объект: Прилегающая территория №32 в микрорайоне №128

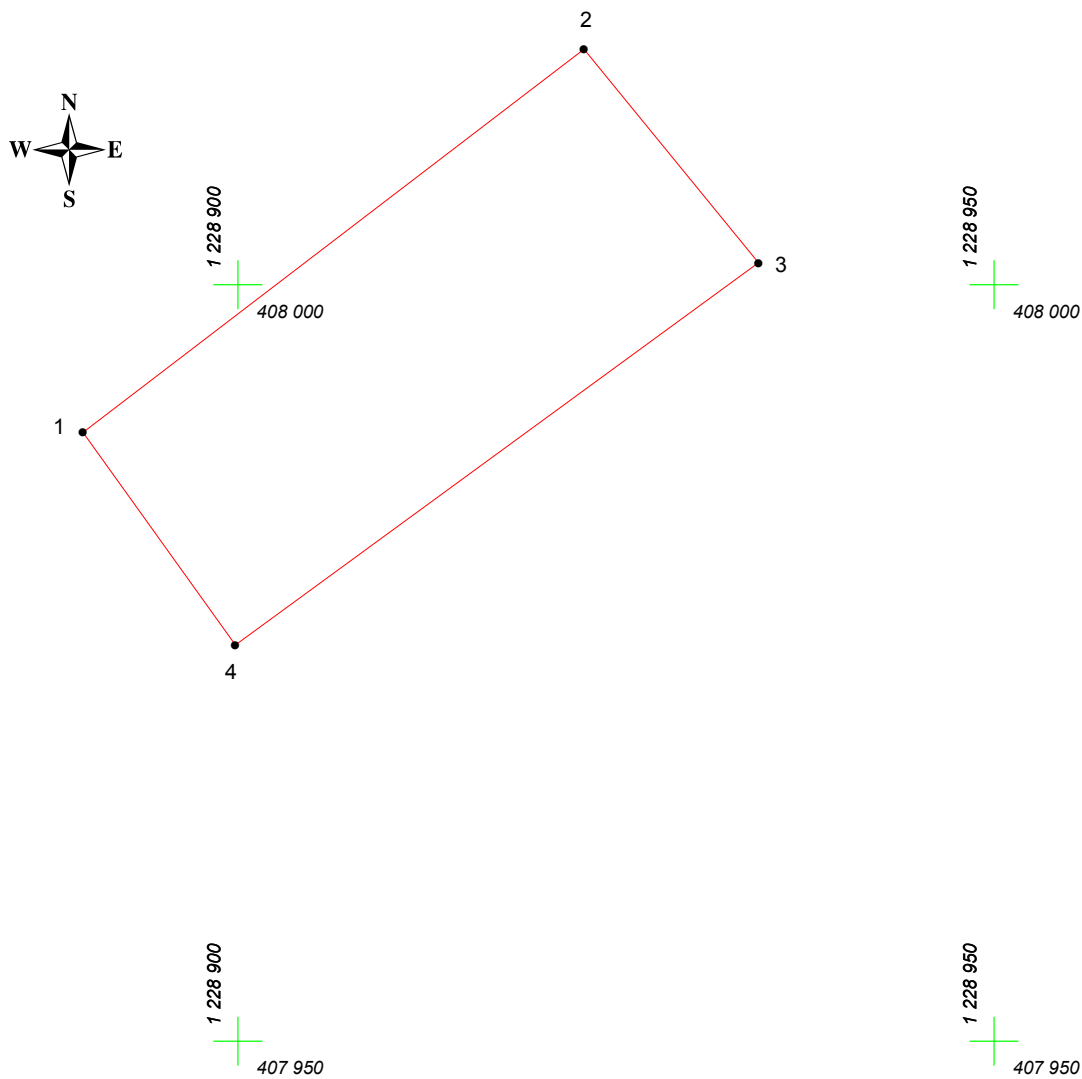

Адрес (местоположение): г. Чебоксары, ул. Гражданская, дом 44

Площадь участка: 0.0750 га (749.9 кв.м.)



Масштаб 1:500

Условные обозначения:

-  граница прилегающей территории
-  точка поворота границы и ее номер