


КАРТА (ПЛАН) ГРАНИЦ

Объект: Прилегающая территория №6 в микрорайоне №129

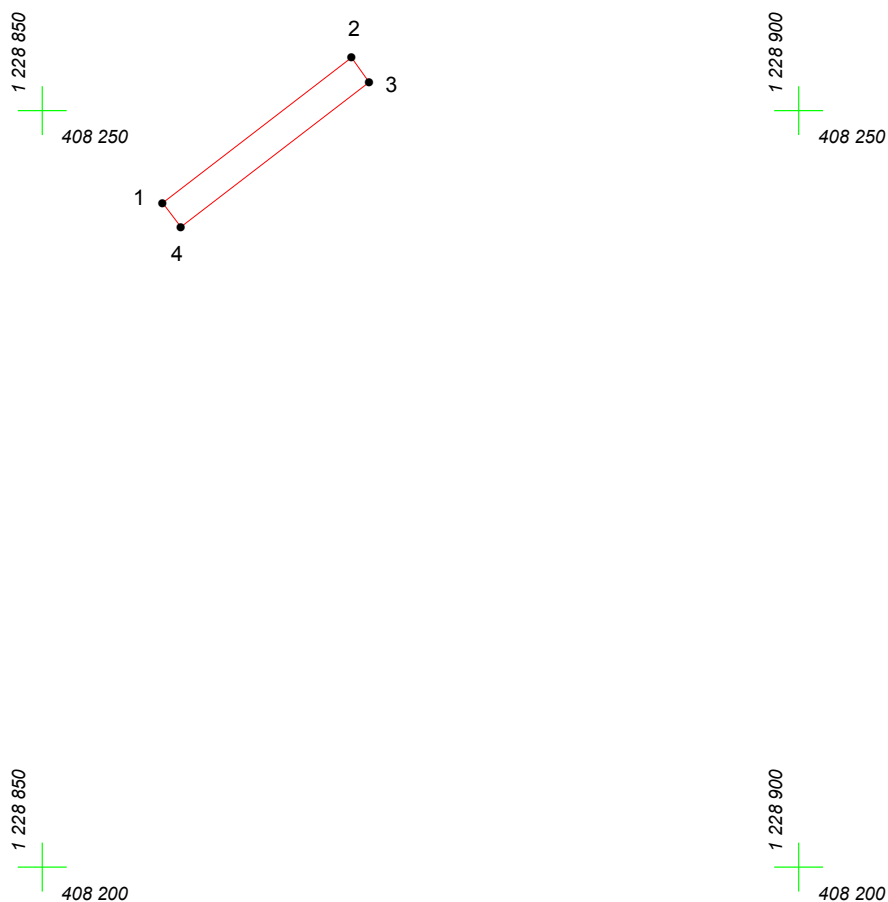

Адрес (местоположение): г. Чебоксары, ул. Юрия Смирнова, дом 8

Площадь участка: 0.0032 га (31.53 кв.м.)



Масштаб 1:500

Условные обозначения:

-  граница прилегающей территории
-  точка поворота границы и ее номер