
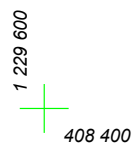
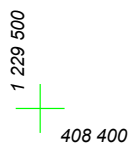


# КАРТА (ПЛАН) ГРАНИЦ

Объект: Прилегающая территория №3 в микрорайоне №96

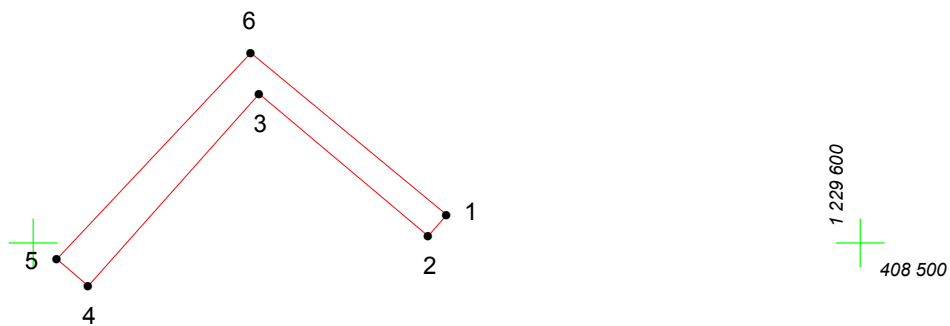

Адрес (местоположение): г. Чебоксары, ул. Гражданская, дом 27

Площадь участка: 0.0242 га (241.92 кв.м.)



Масштаб 1:1000

## Условные обозначения:

-  граница прилегающей территории
-  точка поворота границы и ее номер