


КАРТА (ПЛАН) ГРАНИЦ

Объект: Прилегающая территория №4 в микрорайоне №118
Адрес (местоположение): г. Чебоксары, ул. Толстого, дом 38
Площадь участка: 0,0245 га (244.81 кв.м.)

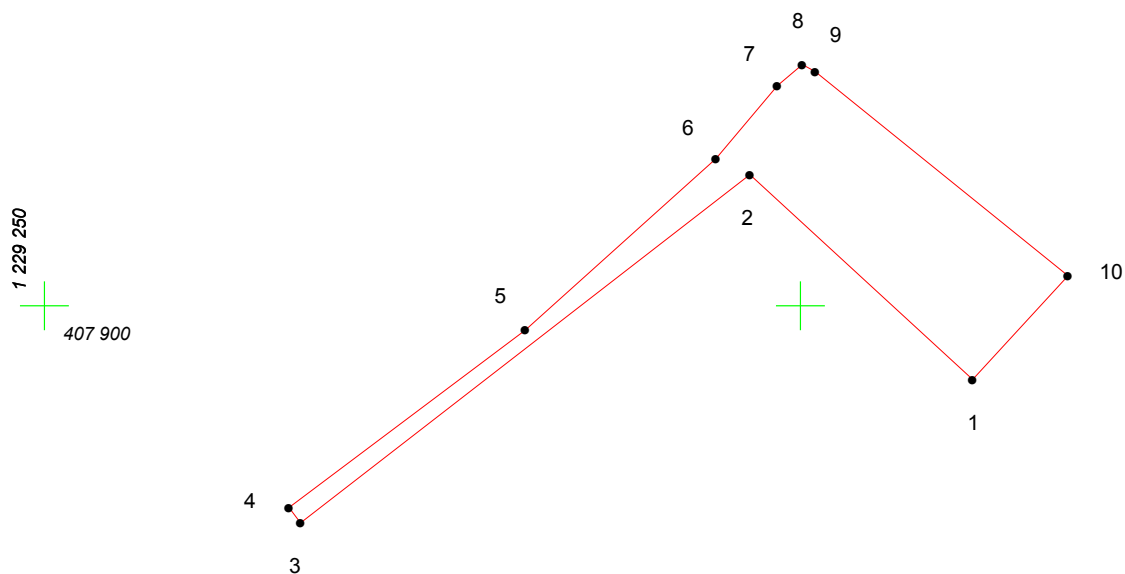

Масштаб 1:500

Условные обозначения:

- граница прилегающей территории
- 1 точка поворота границы и ее номер