




# КАРТА (ПЛАН) ГРАНИЦ

Объект: Прилегающая территория №2 в микрорайоне №126  
Адрес (местоположение): г. Чебоксары, ул. Спартака, дом 55  
Площадь участка: 0.0033 га (33.29 кв.м.)

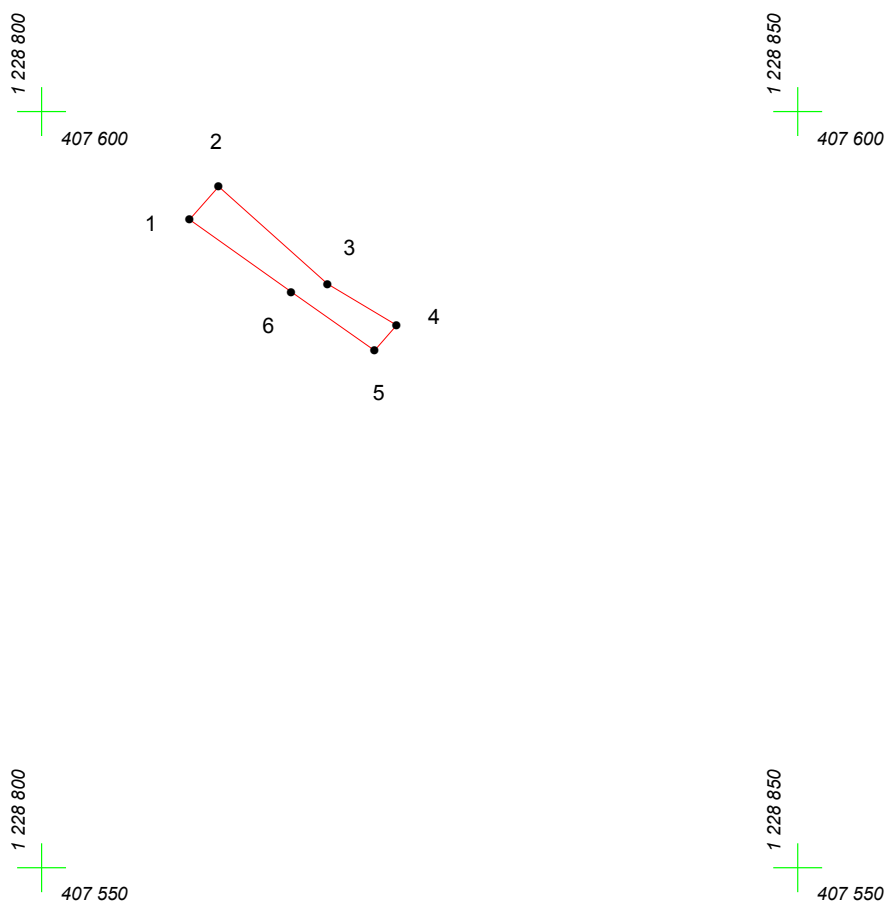

Масштаб 1:500

## Условные обозначения:

-  граница прилегающей территории
-  точка поворота границы и ее номер