


КАРТА (ПЛАН) ГРАНИЦ

Объект: Прилегающая территория №18 в микрорайоне №106

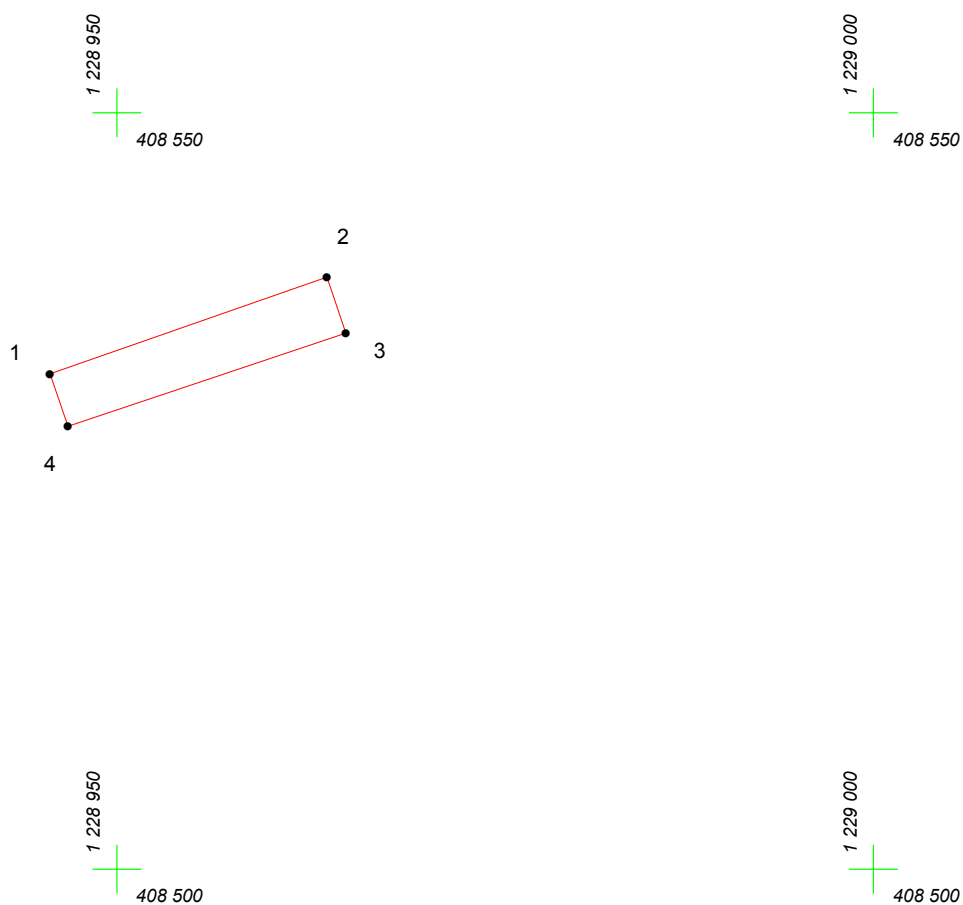

Адрес (местоположение): г. Чебоксары, ул. Тельмана, дом 94

Площадь участка: 0.0073 га (73.49 кв.м.)



Масштаб 1:500

Условные обозначения:

-  граница прилегающей территории
-  точка поворота границы и ее номер