


# КАРТА (ПЛАН) ГРАНИЦ

Объект: Прилегающая территория №21 в микрорайоне №130

Адрес (местоположение): г. Чебоксары, ул. Энтузиастов, д. 9

Площадь участка: 0.2632 га (2631.67 кв. м.)

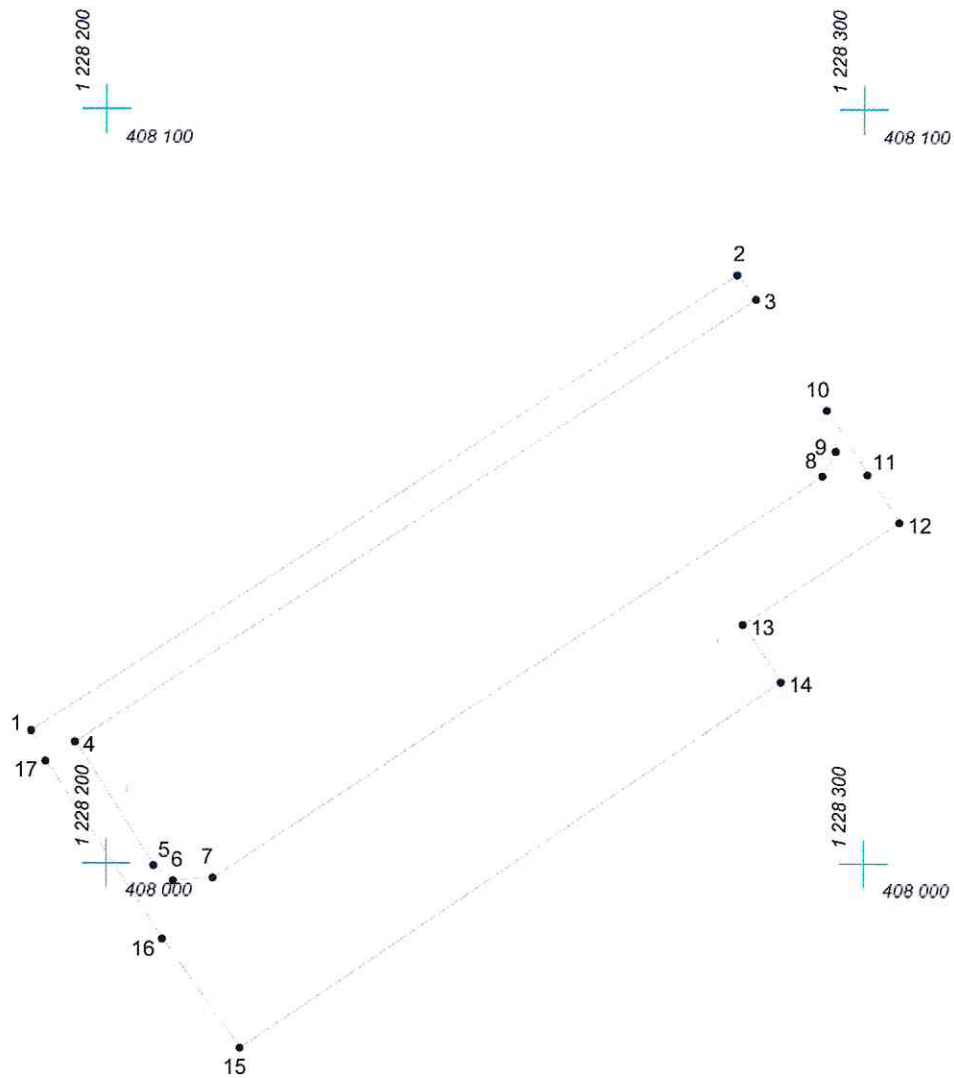

Масштаб 1:1000

### Условные обозначения:

- граница прилегающей территории
- 1 точка поворота границы и ее номер