


# КАРТА (ПЛАН) ГРАНИЦ

Объект: Прилегающая территория №21 в микрорайоне №137

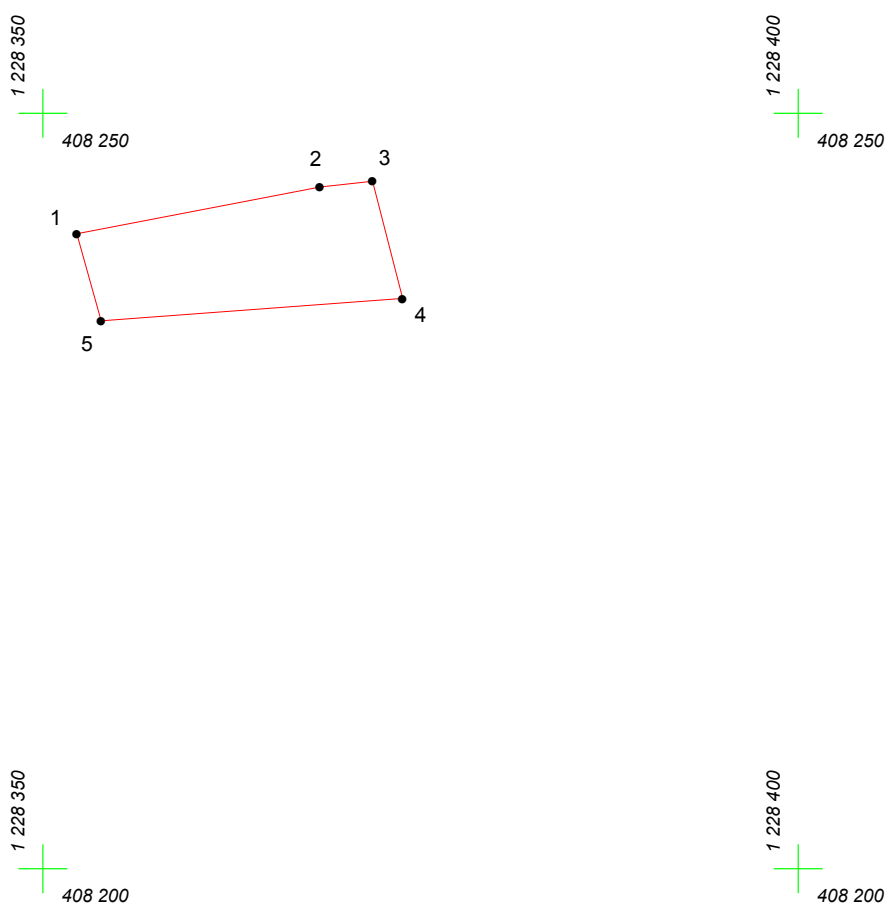

Адрес (местоположение): г. Чебоксары, ул. Добролюбова, дом 74

Площадь участка: 0.0140 га (140.1 кв.м.)



Масштаб 1:500

## Условные обозначения:

-  граница прилегающей территории
-  точка поворота границы и ее номер