


КАРТА (ПЛАН) ГРАНИЦ

Объект: Прилегающая территория №26 в микрорайоне №129

Адрес (местоположение): г. Чебоксары, ул. Молодогвардейская, дом 13

Площадь участка: 0,0171 га (171.1 кв.м.)

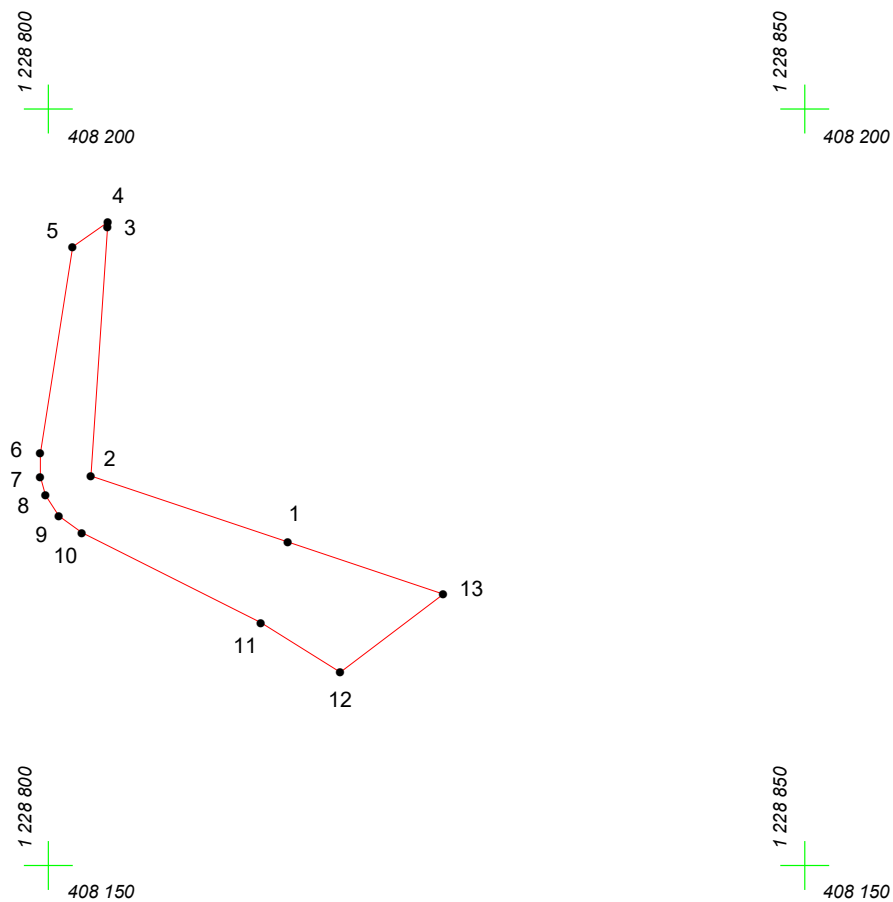

Масштаб 1:500

Условные обозначения:

-  граница прилегающей территории
-  точка поворота границы и ее номер