


Схема границ прилегающих территорий к зданиям, строениям, сооружениям, земельным участкам с расположенными на них зданиями (строениями, сооружениями...) в микрорайоне №131 Московского района. Чебоксары

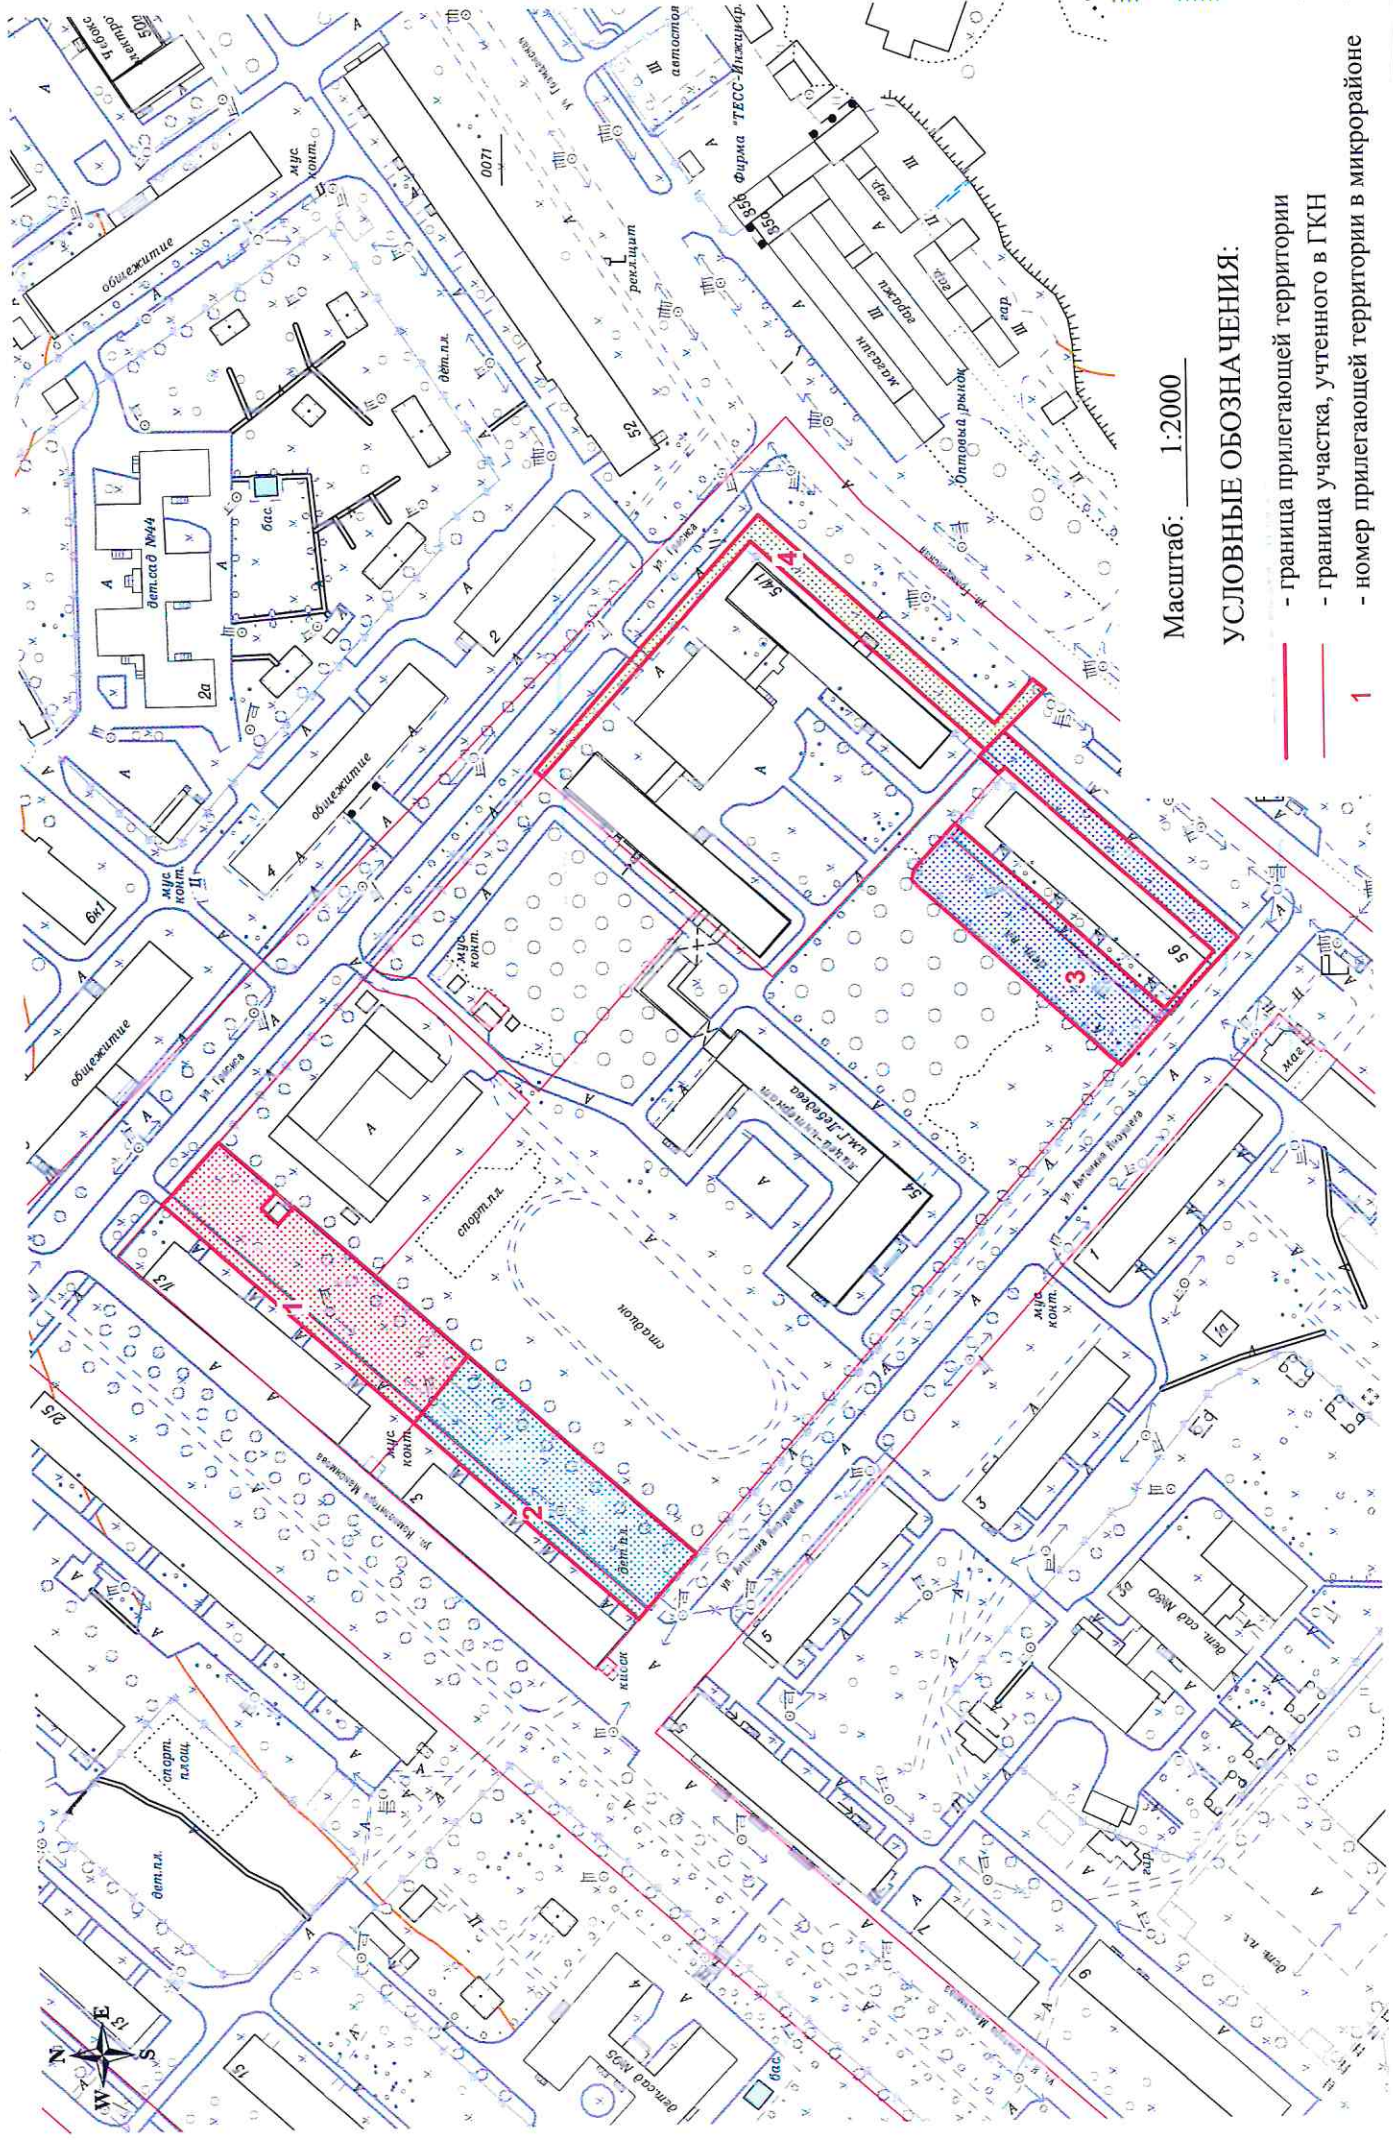

Масштаб: 1:2000

УСЛОВНЫЕ ОБОЗНАЧЕНИЯ:

- граница прилегающей территории
- граница участка, учтенного в ГКН
- номер прилегающей территории в микрорайоне

1