
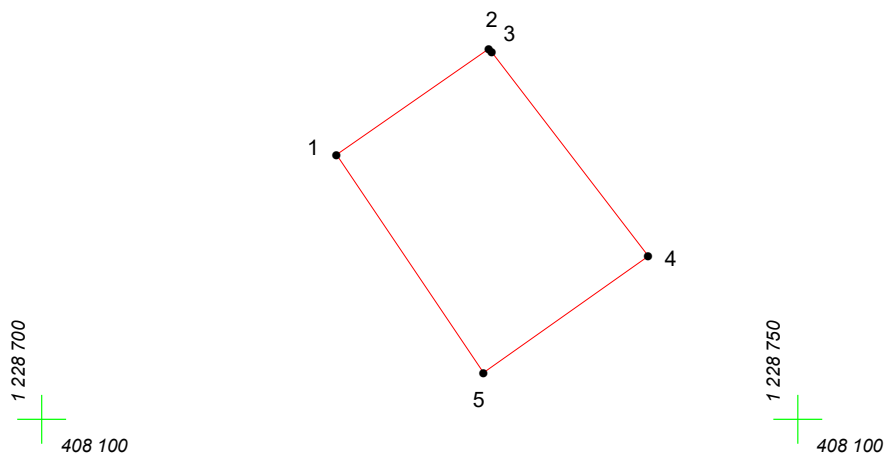
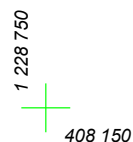


КАРТА (ПЛАН) ГРАНИЦ

Объект: Прилегающая территория №43 в микрорайоне №129

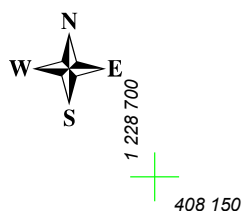

Адрес (местоположение): г. Чебоксары, ул. Кошевого, дом 14

Площадь участка: 0,0222 га (222.02 кв.м.)



Масштаб 1:500

Условные обозначения:

-  граница прилегающей территории
-  точка поворота границы и ее номер