

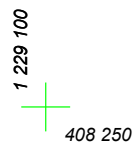
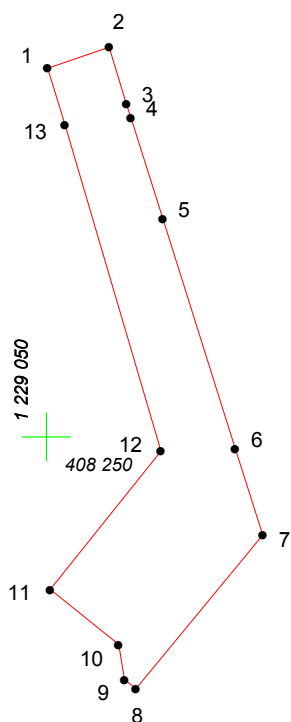


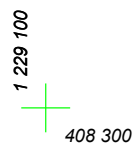

КАРТА (ПЛАН) ГРАНИЦ

Объект: Прилегающая территория №2 в микрорайоне №114
Адрес (местоположение): г. Чебоксары, ул. Лермонтова, дом 19
Площадь участка: 0,0239 га (239.35 кв.м.)

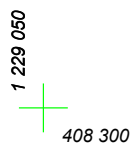

Масштаб 1:500

Условные обозначения:

-  граница прилегающей территории
-  точка поворота границы и ее номер