


КАРТА (ПЛАН) ГРАНИЦ

Объект: Прилегающая территория №48 в микрорайоне №129

Адрес (местоположение): г. Чебоксары, ул. Энтузиастов, дом 1а

Площадь участка: 0,0231 га (230.64 кв.м.)

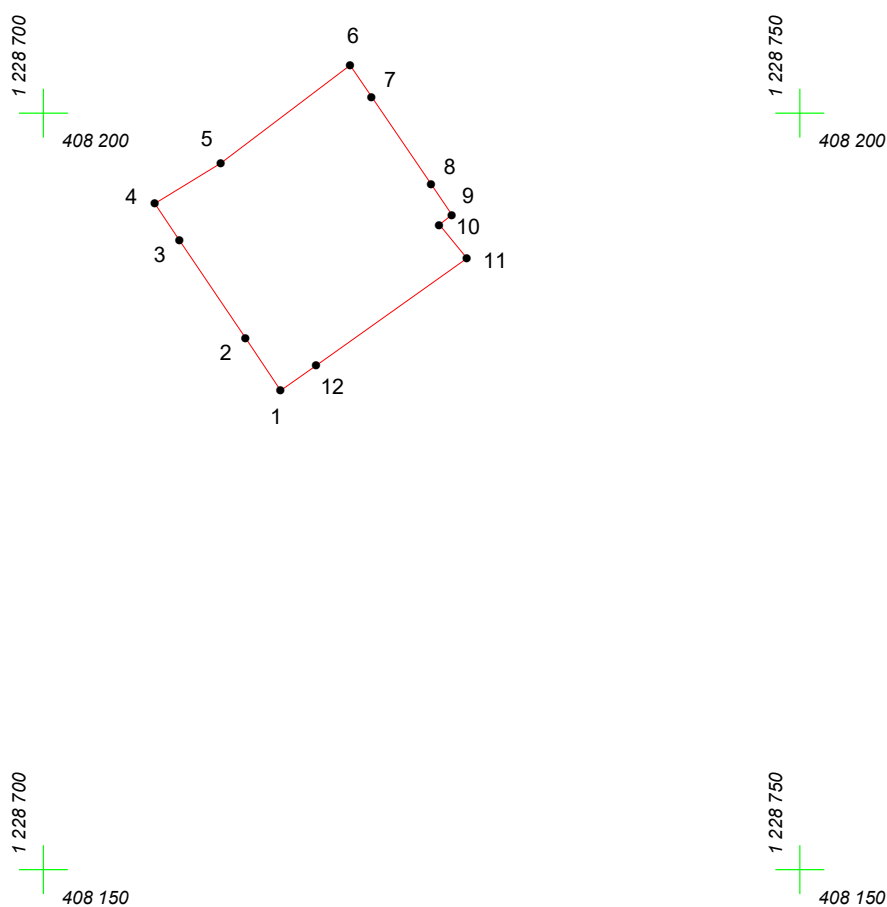

Масштаб 1:500

Условные обозначения:

-  граница прилегающей территории
-  точка поворота границы и ее номер