

# КАРТА (ПЛАН) ГРАНИЦ


Объект: Прилегающая территория №1 в микрорайоне №91

Адрес (местоположение): г. Чебоксары, ул. Добролюбова, дом 36

Площадь участка: 0,0244 га (243.96 кв.м.)



1 229 300  
408 550

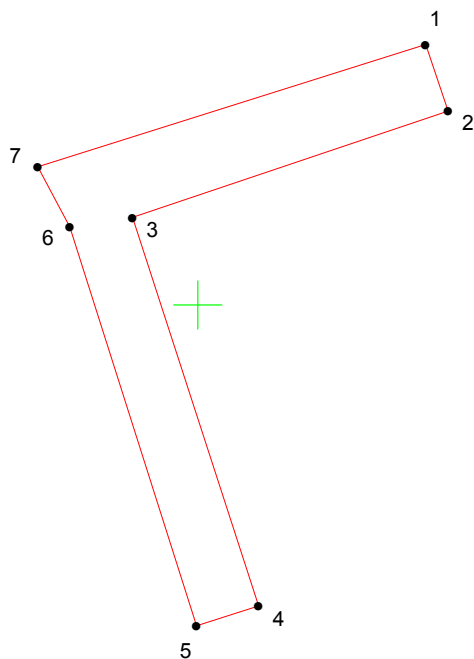

1 229 300  
408 500

1 229 350  
408 500

Масштаб 1:500

## Условные обозначения:

-  граница прилегающей территории
-  точка поворота границы и ее номер