


КАРТА (ПЛАН) ГРАНИЦ

Объект: Прилегающая территория №4 в микрорайоне №130

Адрес (местоположение): г. Чебоксары, ул. Кошевого, д. 9

Площадь участка: 0.4045 га (4044.96 кв.м.)

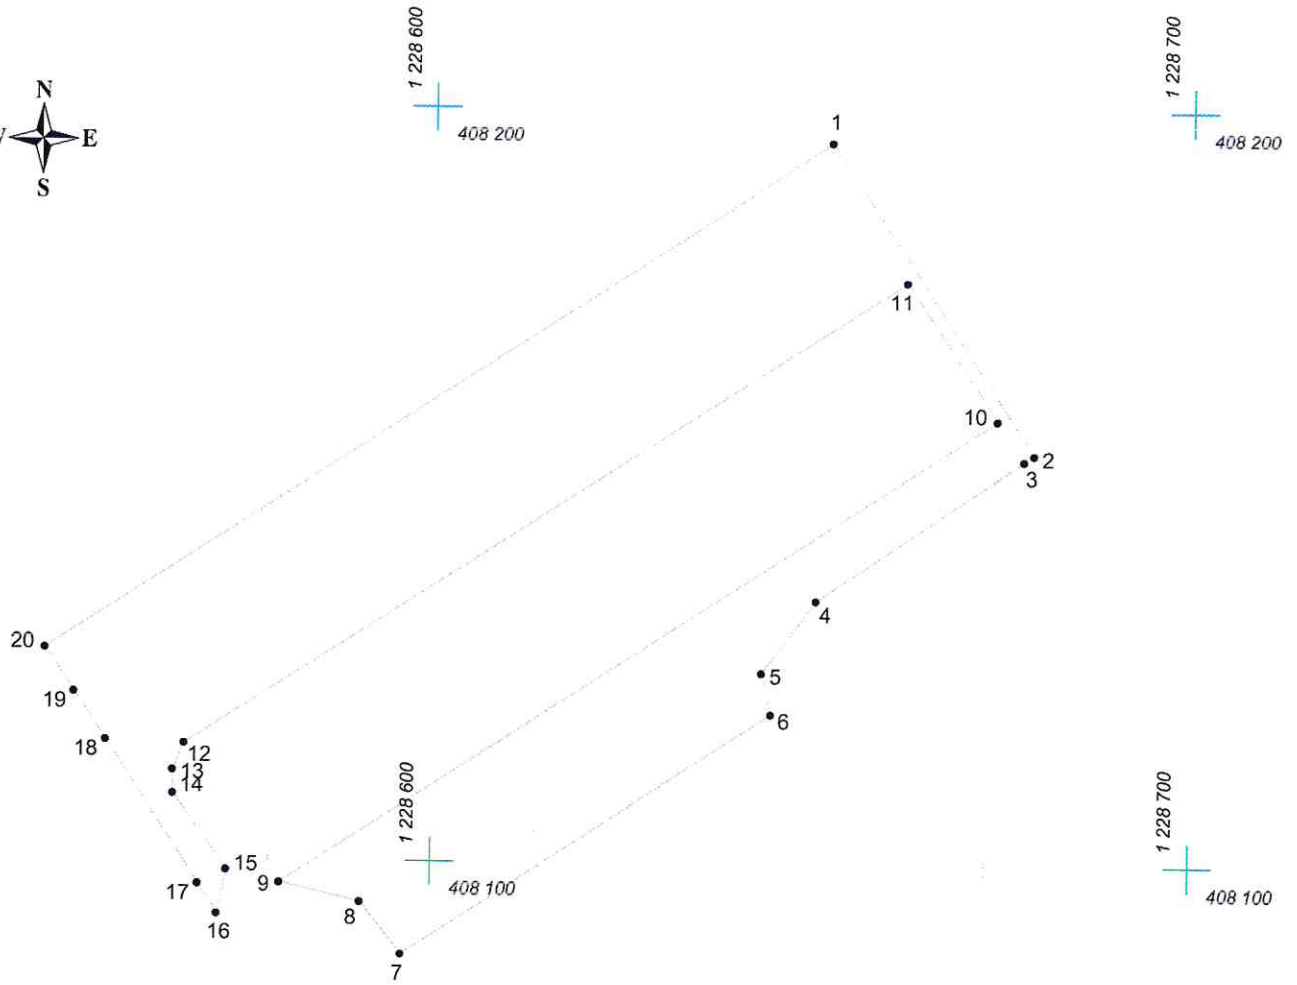

Масштаб 1:1000

Условные обозначения:

- граница прилегающей территории
- 1 точка поворота границы и ее номер