
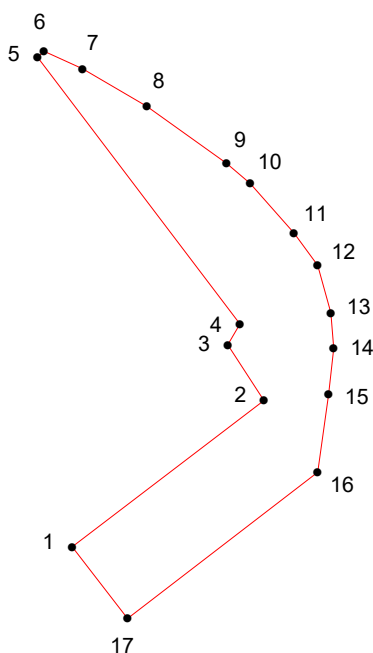
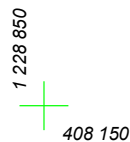
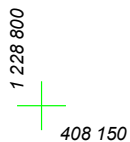
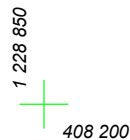


КАРТА (ПЛАН) ГРАНИЦ

Объект: Прилегающая территория №38 в микрорайоне №129

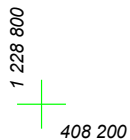

Адрес (местоположение): г. Чебоксары, ул. Лермонтова, дом 52

Площадь участка: 0,0248 га (248.28 кв.м.)



Масштаб 1:500

Условные обозначения:

-  граница прилегающей территории
-  точка поворота границы и ее номер