




КАРТА (ПЛАН) ГРАНИЦ

Объект: Прилегающая территория №30 в микрорайоне №128
Адрес (местоположение): г. Чебоксары, ул. Гражданская, дом 40
Площадь участка: 0.0975 га (975.34 кв.м.)

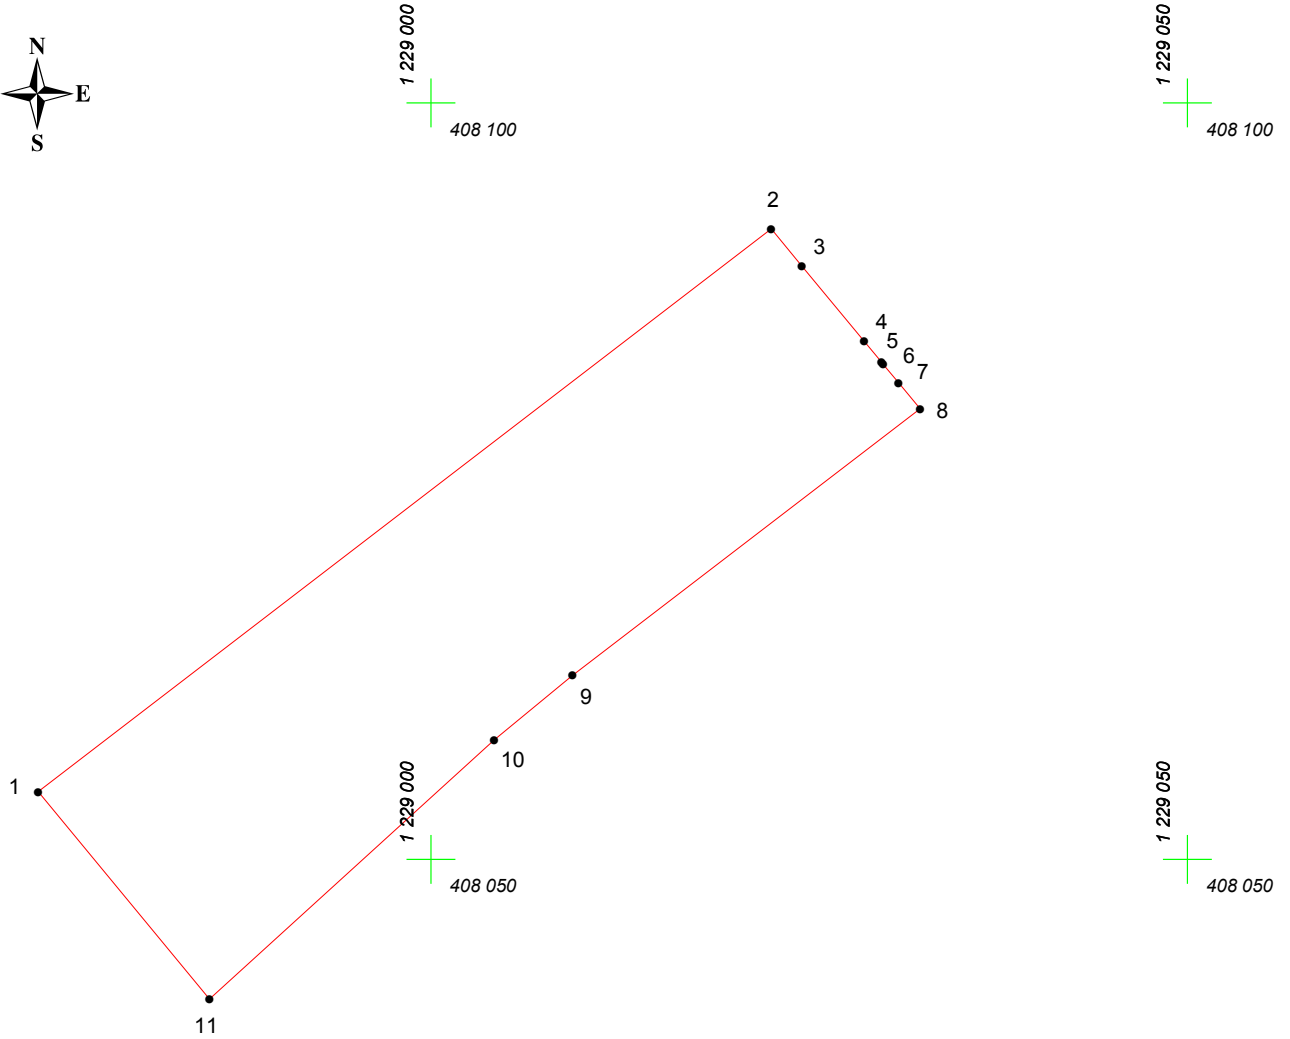

Масштаб 1:500

Условные обозначения:

-  граница прилегающей территории
-  точка поворота границы и ее номер