




КАРТА (ПЛАН) ГРАНИЦ

Объект: Прилегающая территория №4 в микрорайоне №111
Адрес (местоположение): г. Чебоксары, ул. Некрасова, дом 29
Площадь участка: 0,0103 га (103.08 кв.м.)

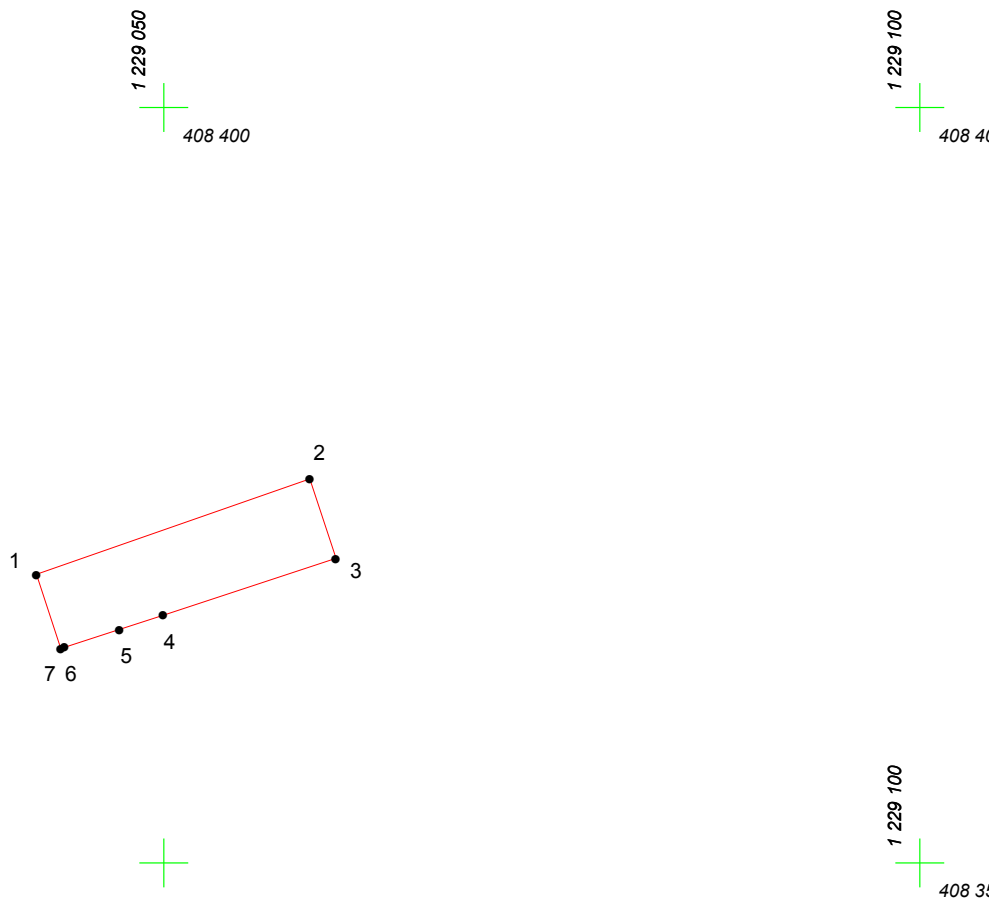

Масштаб 1:500

Условные обозначения:

-  граница прилегающей территории
-  точка поворота границы и ее номер