


# КАРТА (ПЛАН) ГРАНИЦ

Объект: Прилегающая территория №26 в микрорайоне №105

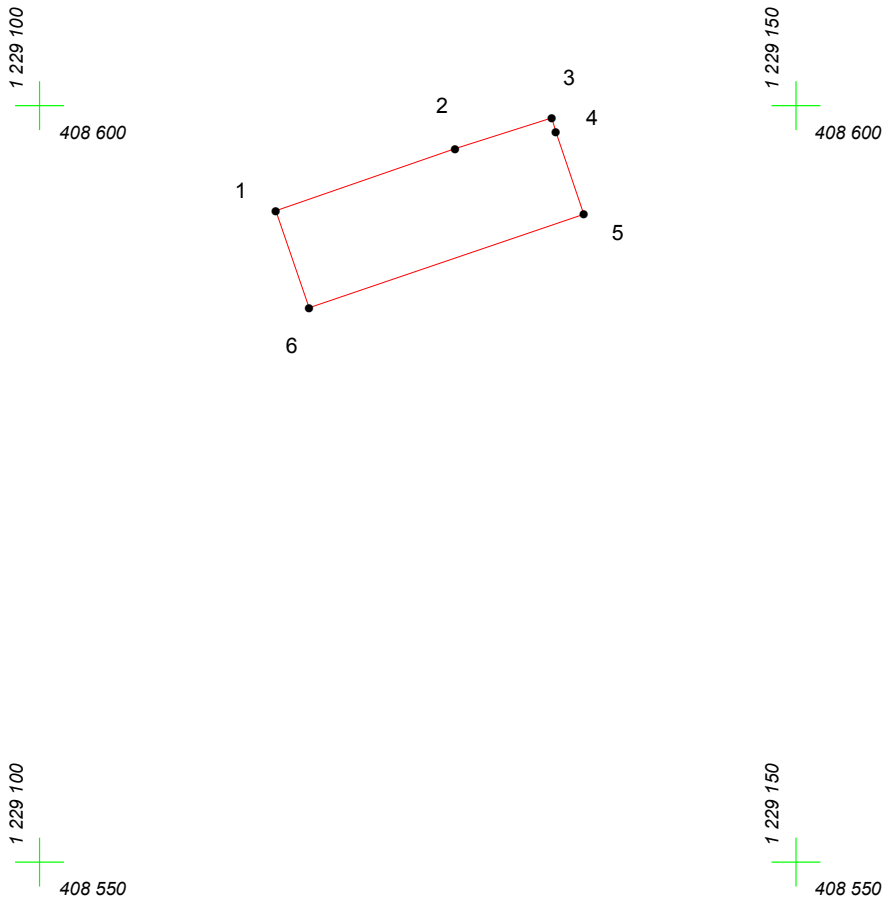

Адрес (местоположение): г. Чебоксары, ул. Тельмана, дом 64

Площадь участка: 0.0131 га (130.57 кв.м.)



Масштаб 1:500

## Условные обозначения:

-  граница прилегающей территории
-  точка поворота границы и ее номер