
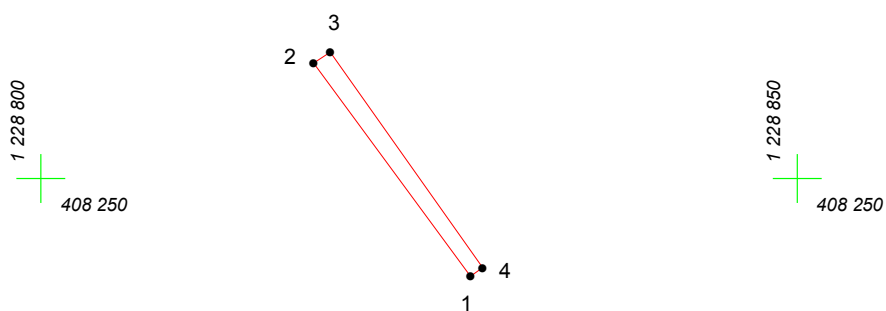
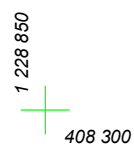


КАРТА (ПЛАН) ГРАНИЦ

Объект: Прилегающая территория №10 в микрорайоне №129

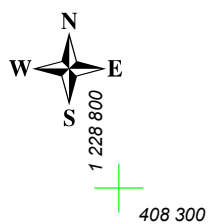

Адрес (местоположение): г. Чебоксары, ул. Юрия Смирнова, дом 15

Площадь участка: 0.0020 га (20.22 кв.м.)



Масштаб 1:500

Условные обозначения:

-  граница прилегающей территории
-  точка поворота границы и ее номер