


КАРТА (ПЛАН) ГРАНИЦ

Объект: Прилегающая территория №25 в микрорайоне №129

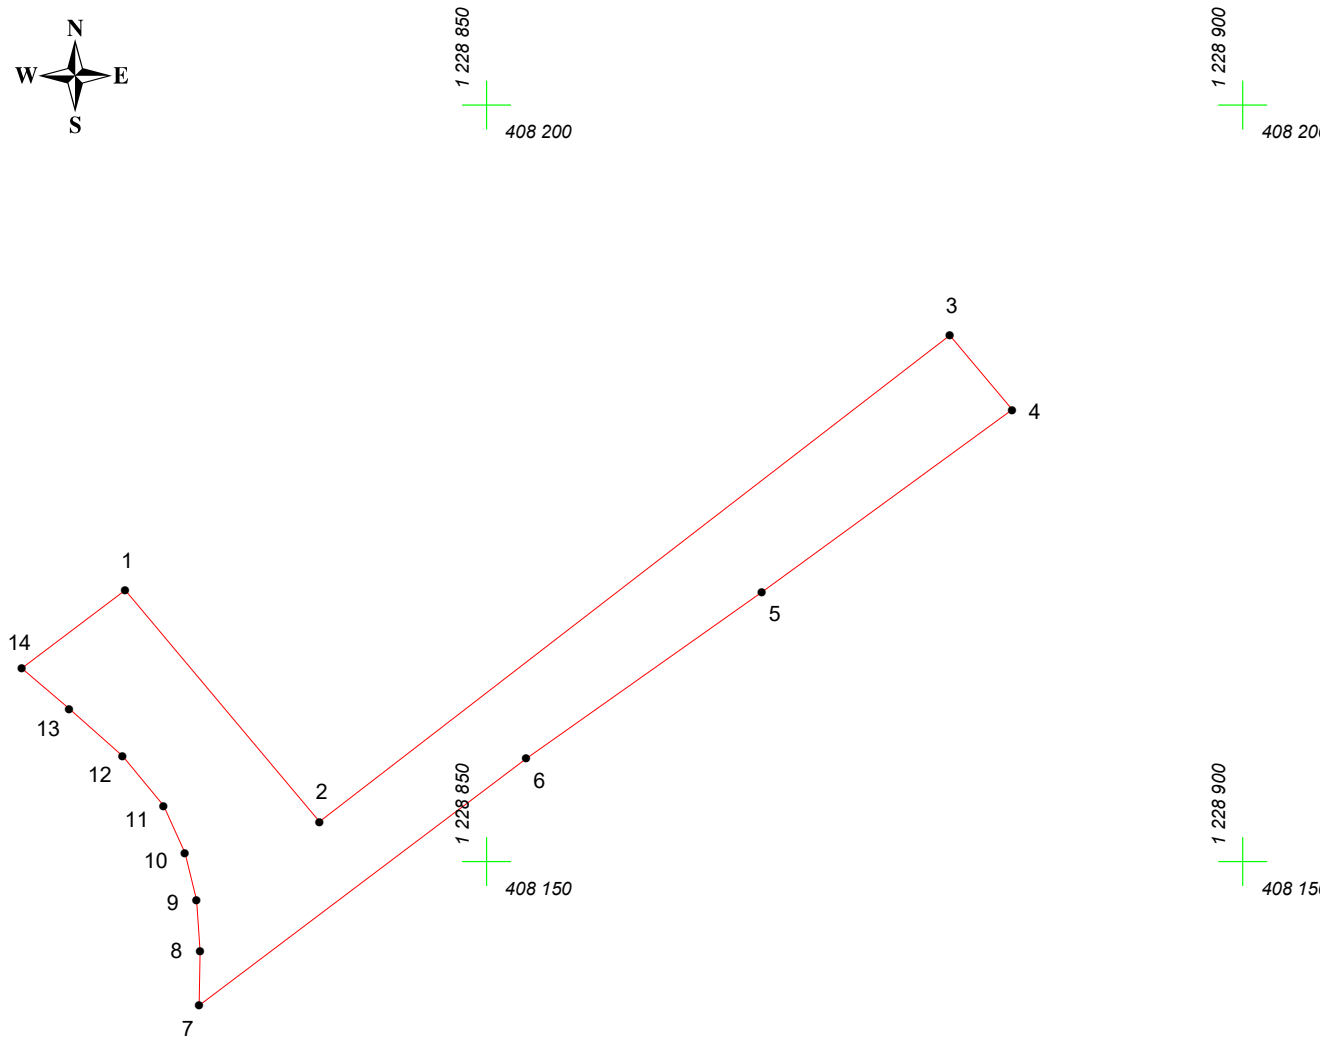

Адрес (местоположение): г. Чебоксары, ул. Лермонтова, дом 39

Площадь участка: 0,0511 га (511.15 кв.м.)



Масштаб 1:500

Условные обозначения:

-  граница прилегающей территории
-  точка поворота границы и ее номер