


КАРТА (ПЛАН) ГРАНИЦ

Объект: Прилегающая территория №1 в микрорайоне №131
Адрес (местоположение): г. Чебоксары, ул. Максимова, дом 1
Площадь участка: 0.1937 га (1937.44 кв.м.)

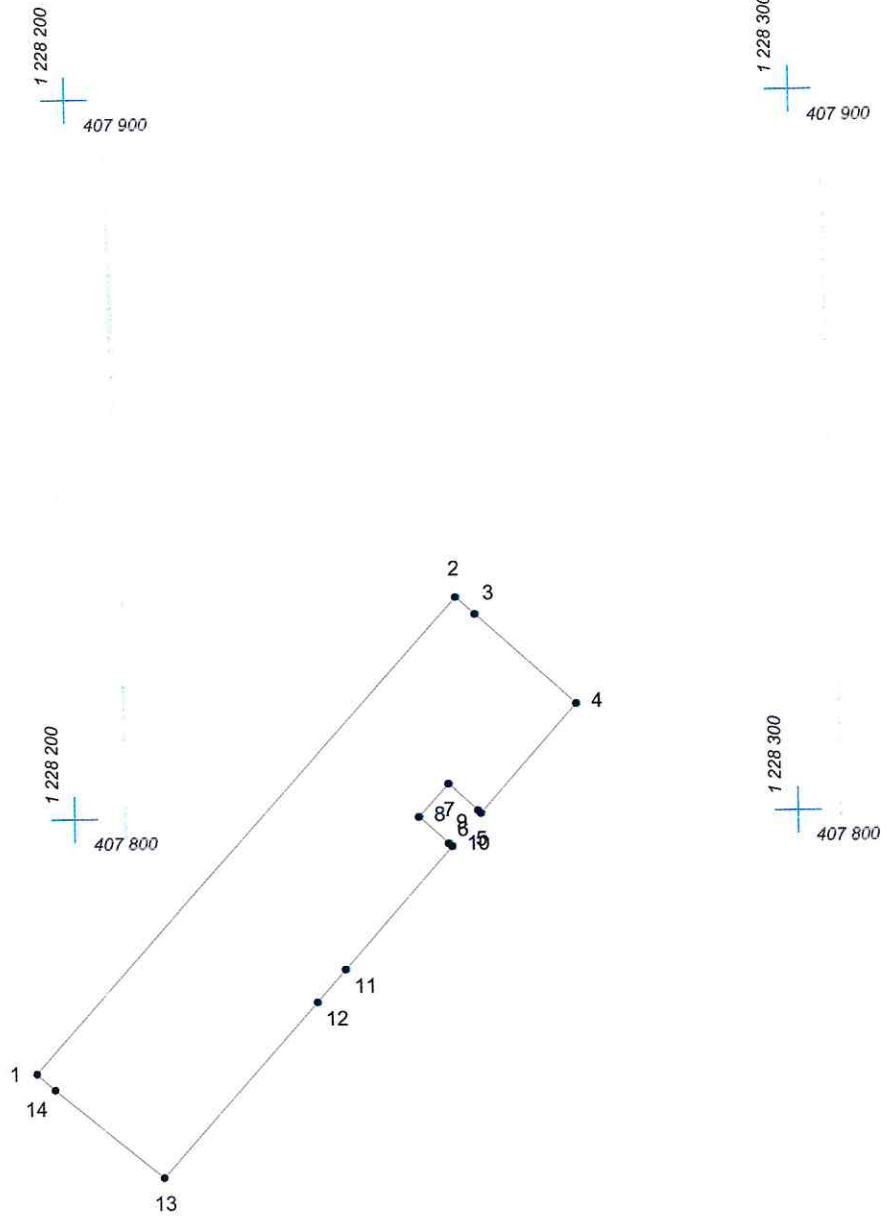

Масштаб 1:1000

Условные обозначения:

- граница прилегающей территории
- 1 точка поворота границы и ее номер