


КАРТА (ПЛАН) ГРАНИЦ

Объект: Прилегающая территория №31 в микрорайоне №129

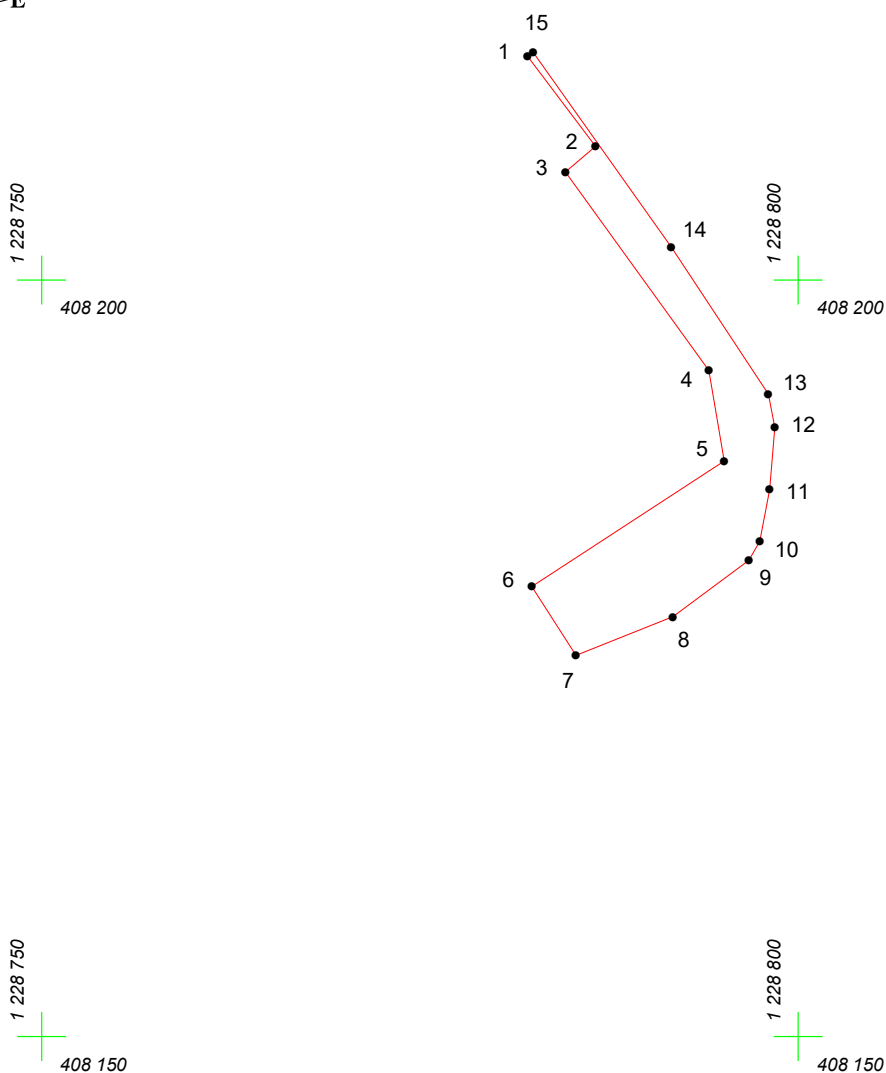

Адрес (местоположение): г. Чебоксары, ул. Молодогвардейская, дом 6

Площадь участка: 0,0171 га (171.14 кв.м.)



Масштаб 1:500

Условные обозначения:

-  граница прилегающей территории
-  точка поворота границы и ее номер