


КАРТА (ПЛАН) ГРАНИЦ

Объект: Прилегающая территория №9 в микрорайоне №87

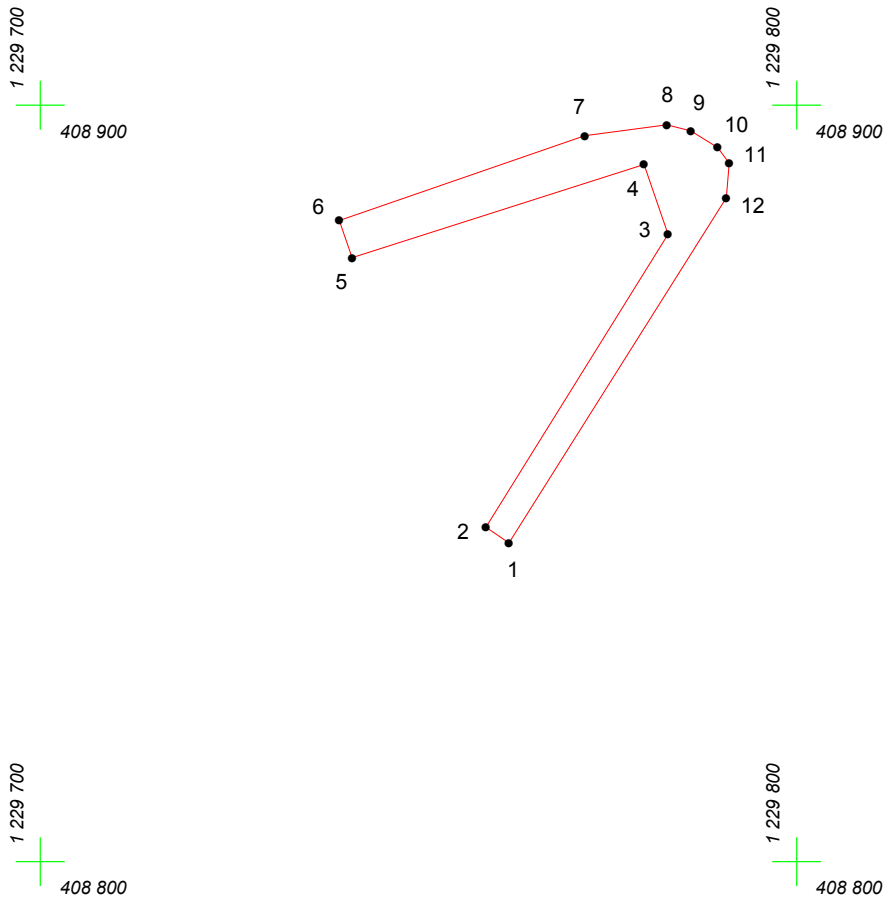

Адрес (местоположение): г. Чебоксары, ул. Куйбышева, дом 1

Площадь участка: 0.0533 га (533.34 кв.м.)



Масштаб 1:1000

Условные обозначения:

-  граница прилегающей территории
-  точка поворота границы и ее номер