


КАРТА (ПЛАН) ГРАНИЦ

Объект: Прилегающая территория №12 в микрорайоне №147

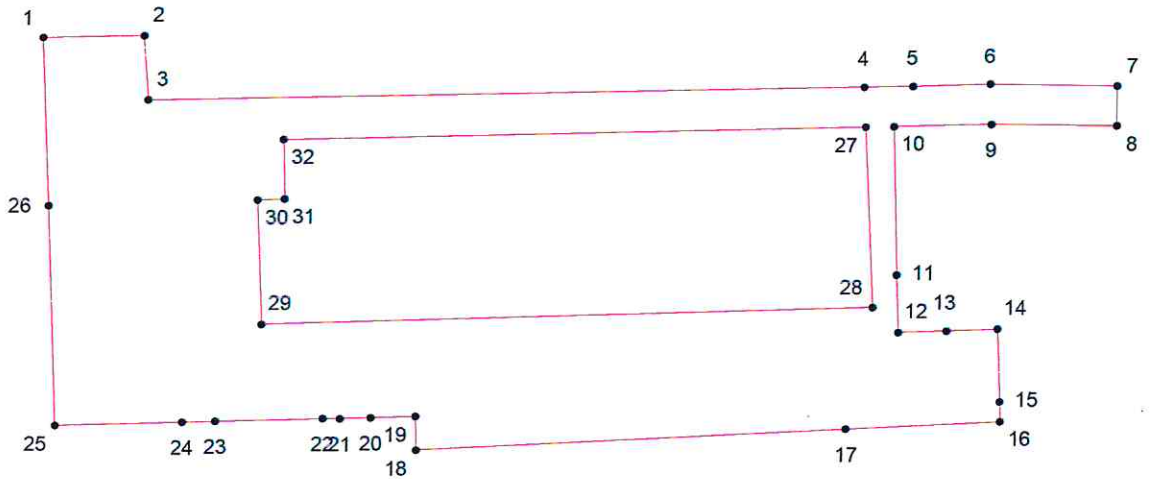

Адрес (местоположение): г. Чебоксары, ул. Матэ Залка, д. 19

Площадь участка: 0,3805 га (3804.59 кв.м.)



Масштаб 1:1000

Условные обозначения:

-  граница прилегающей территории
-  точка поворота границы и ее номер