


# КАРТА (ПЛАН) ГРАНИЦ

Объект: Прилегающая территория №9 в микрорайоне №140

Адрес (местоположение): г. Чебоксары, ул. Красногорская, дом 27

Площадь участка: 0,0086 га (85.88 кв.м.)

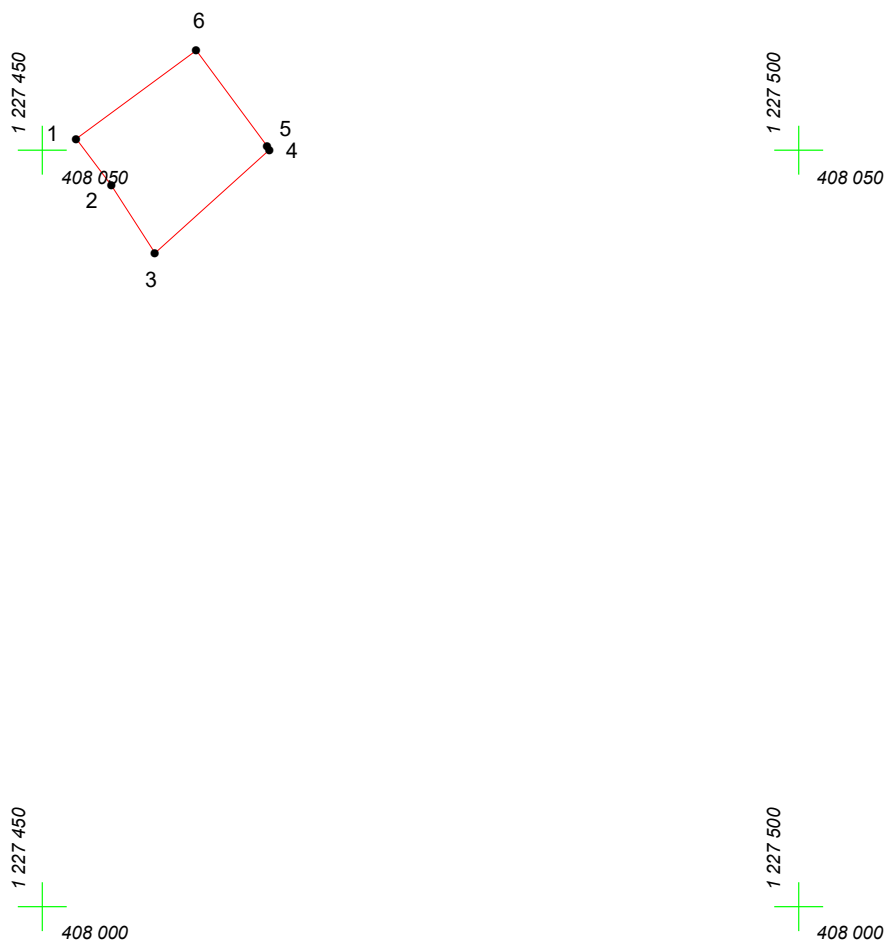

Масштаб 1:500

## Условные обозначения:

-  граница прилегающей территории
-  точка поворота границы и ее номер