

КАРТА (ПЛАН) ГРАНИЦ

Объект: Прилегающая территория №39 в микрорайоне №150
Адрес (местоположение): г. Чебоксары, б-р Миттова, дом 15
Площадь участка: 0,1169 га (1168,82 кв.м.)

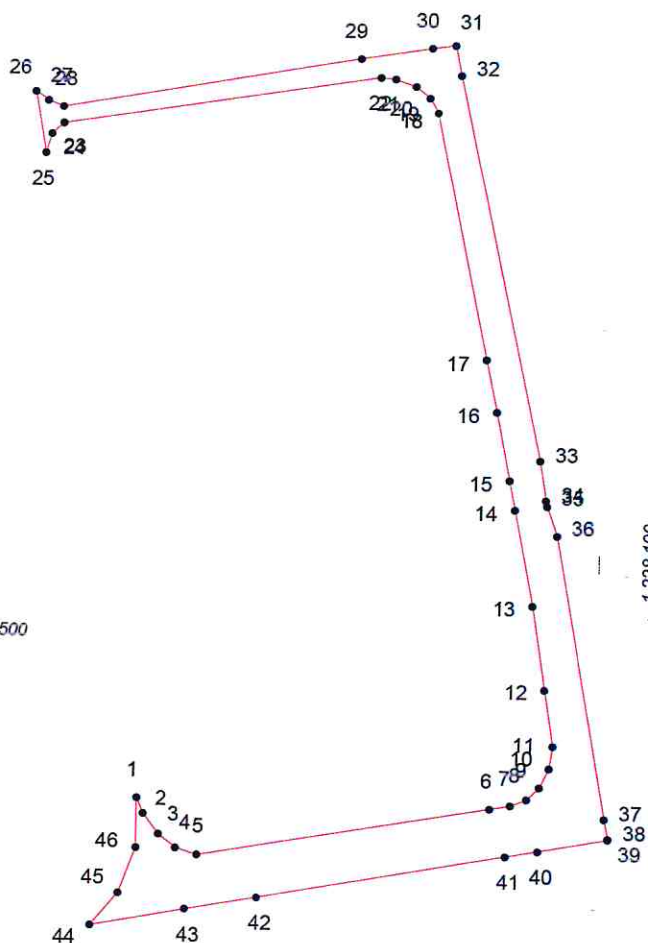


1 228 000
406 600

1 228 100
406 600



1 228 000
406 500

1 228 100
406 500



Масштаб 1:1000

Условные обозначения:

-  граница прилегающей территории
-  точка поворота границы и ее номер