


# КАРТА (ПЛАН) ГРАНИЦ

Объект: Прилегающая территория №95 в микрорайоне №150

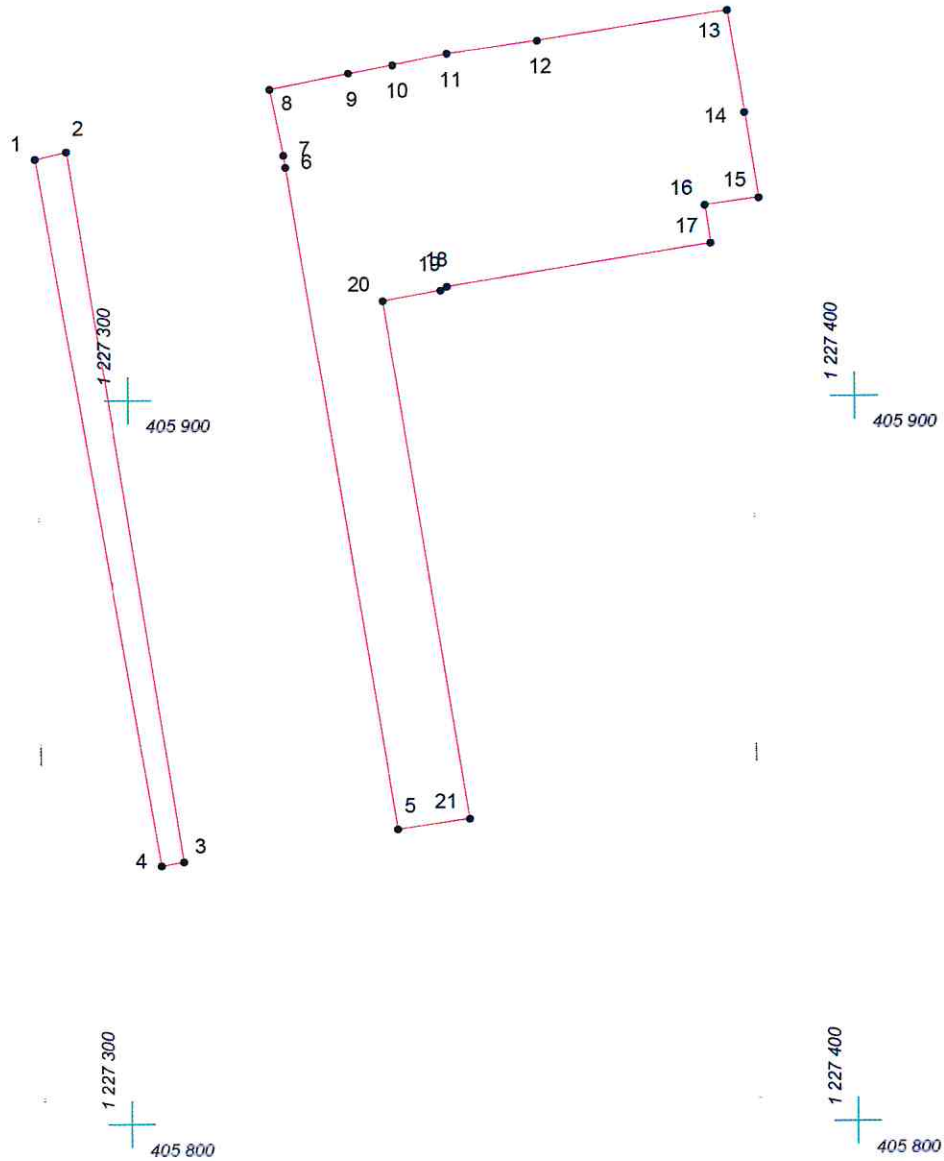

Адрес (местоположение): г Чебоксары, ул. Фруктовая, д 8

Площадь участка: 0,3058 га (3058.45 кв.м.)



Масштаб 1:1000

## Условные обозначения:

-  граница прилегающей территории
-  точка поворота границы и ее номер