




# КАРТА (ПЛАН) ГРАНИЦ

Объект: Прилегающая территория №30 в микрорайоне №140  
Адрес (местоположение): г. Чебоксары, ул. Тельмана, дом 136а  
Площадь участка: 0,0079 га (78.85 кв.м.)

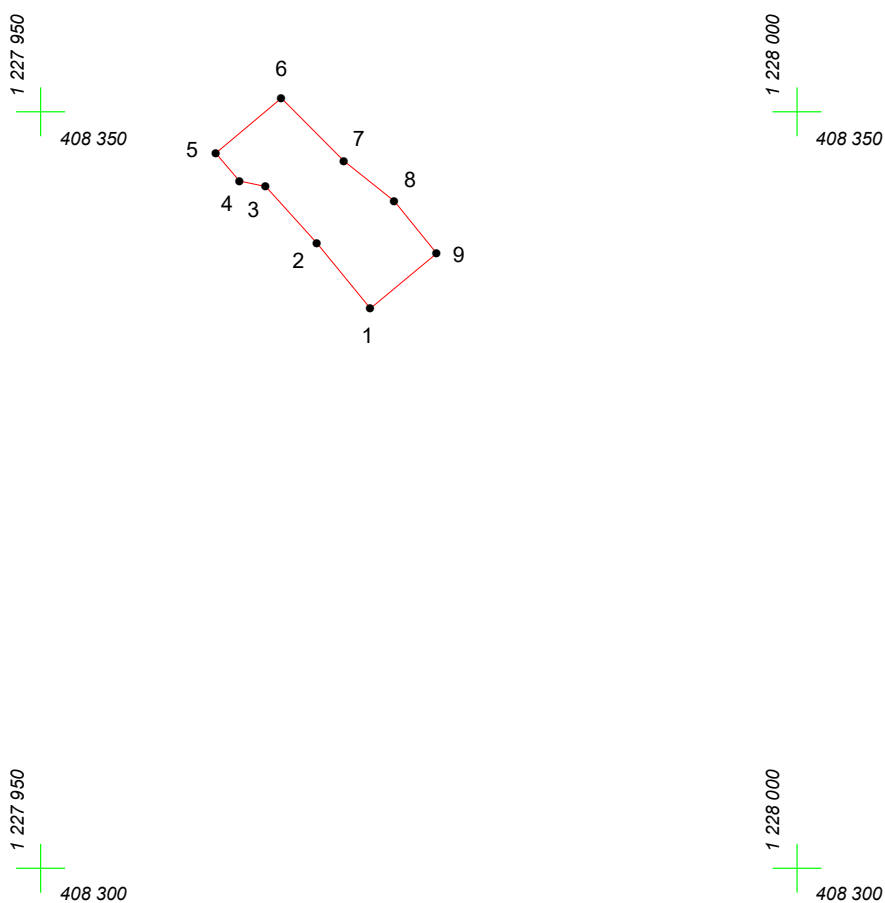

Масштаб 1:500

## Условные обозначения:

-  граница прилегающей территории
-  точка поворота границы и ее номер