


КАРТА (ПЛАН) ГРАНИЦ

Объект: Прилегающая территория №42 в микрорайоне №150
Адрес (местоположение): г. Чебоксары, б-р Миттова, д. 15 а
Площадь участка: 0,2513 га (2513.05 кв.м.)

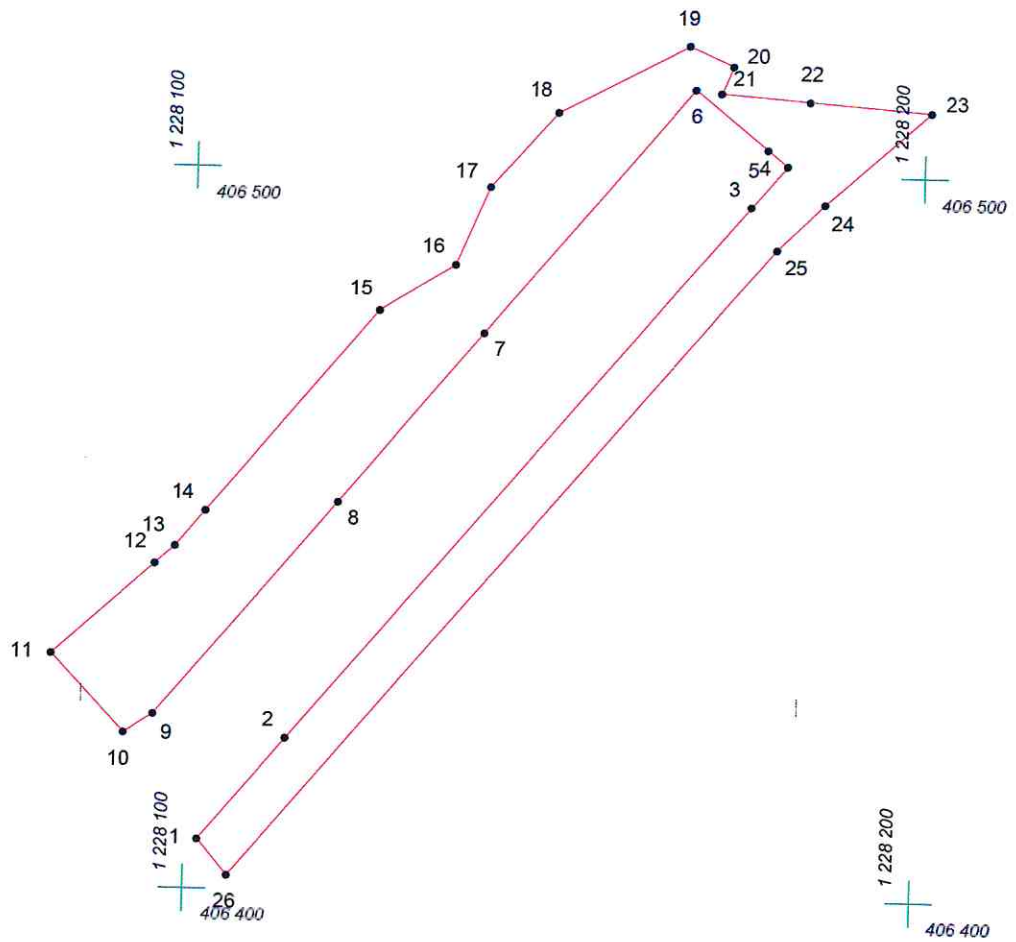

Масштаб 1:1000

Условные обозначения:

-  граница прилегающей территории
-  точка поворота границы и ее номер