



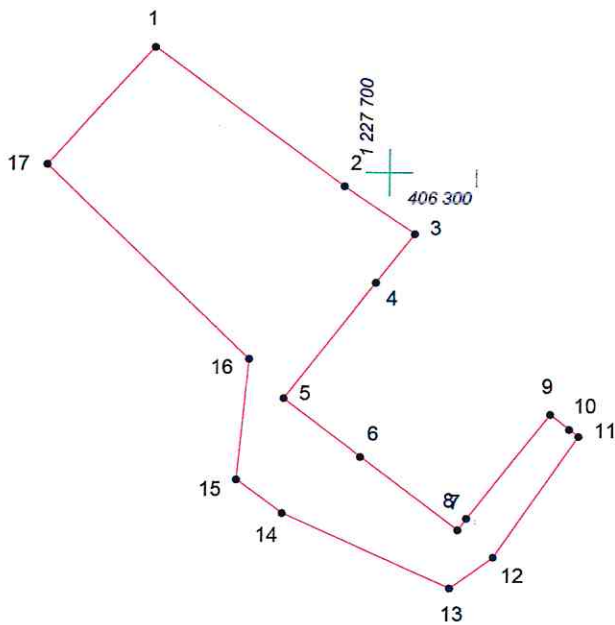

КАРТА (ПЛАН) ГРАНИЦ

Объект: Прилегающая территория №65 в микрорайоне №150
Адрес (местоположение): г. Чебоксары, б-р Миттова, дом 33/1
Площадь участка: 0,1641 га (1641.29 кв. м.)

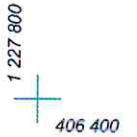

Масштаб 1:1000

Условные обозначения:

-  граница прилегающей территории
-  точка поворота границы и ее номер