


КАРТА (ПЛАН) ГРАНИЦ

Объект: Прилегающая территория №12 в микрорайоне №140

Адрес (местоположение): г. Чебоксары, ул. Красногорская, дом 236

Площадь участка: 0,0264 га (264.21 кв.м.)

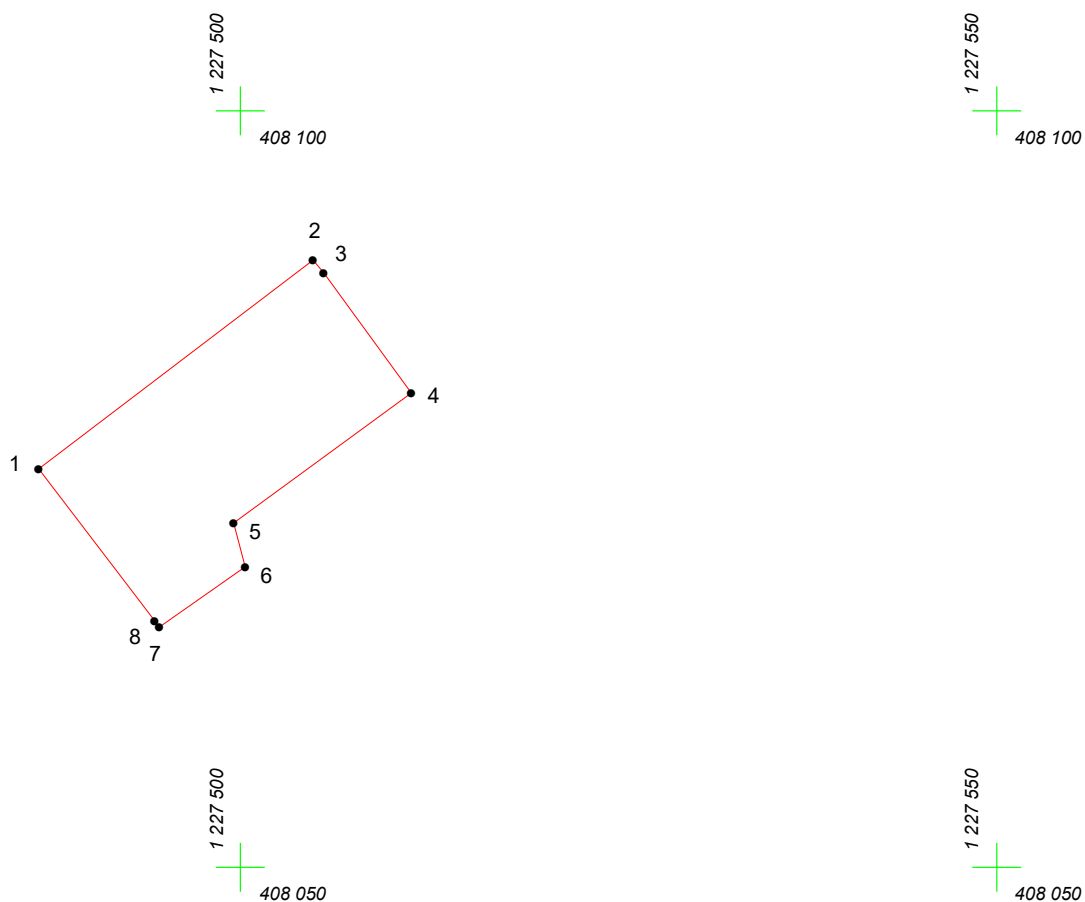

Масштаб 1:500

Условные обозначения:

-  граница прилегающей территории
-  точка поворота границы и ее номер