
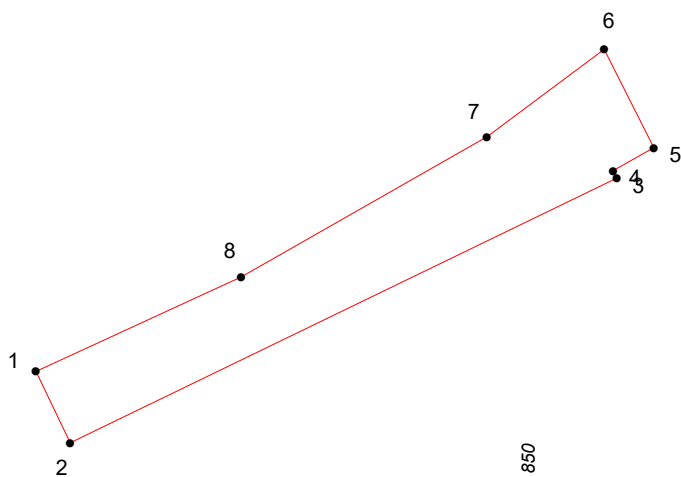
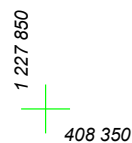
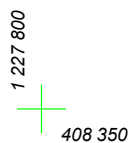
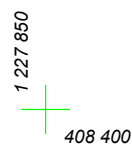


КАРТА (ПЛАН) ГРАНИЦ

Объект: Прилегающая территория №26 в микрорайоне №140

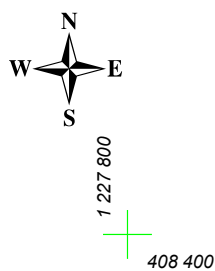

Адрес (местоположение): г. Чебоксары, ул. Красногорская, дом 9

Площадь участка: 0,0246 га (246.04 кв.м.)



Масштаб 1:500

Условные обозначения:

-  граница прилегающей территории
-  точка поворота границы и ее номер