


КАРТА (ПЛАН) ГРАНИЦ

Объект: Прилегающая территория №17 в микрорайоне №148

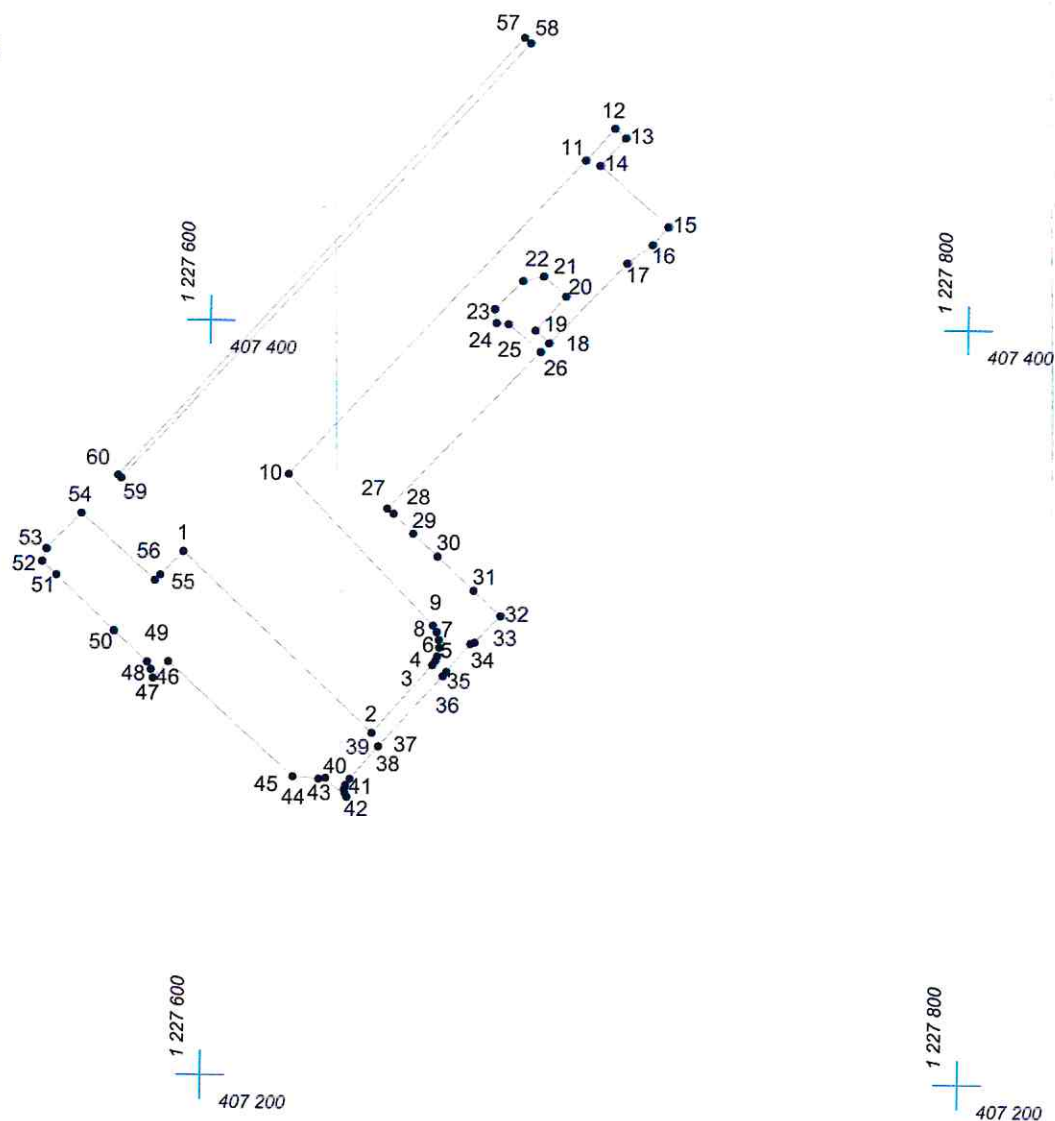

Адрес (местоположение): г. Чебоксары, ул. Энтузиастов, д. 21

Площадь участка: 0,6047 га (6047.38 кв.м.)



Масштаб 1:2000

Условные обозначения:

-  граница прилегающей территории
-  точка поворота границы и ее номер