
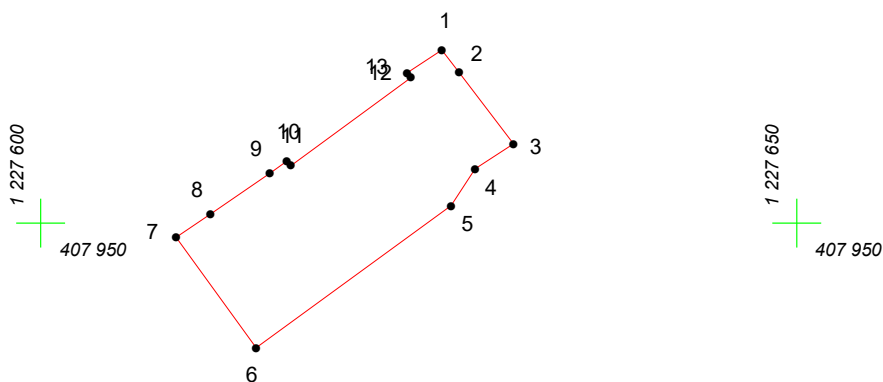
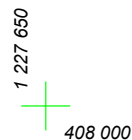


КАРТА (ПЛАН) ГРАНИЦ

Объект: Прилегающая территория №46 в микрорайоне №140
Адрес (местоположение): г. Чебоксары, ул. Тельмана, дом 164
Площадь участка: 0,0182 га (182.37 кв.м.)

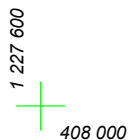

Масштаб 1:500

Условные обозначения:

-  граница прилегающей территории
-  точка поворота границы и ее номер